

Sklepy

0.09	Sklepní box	1.5 m ²	0.25	Sklepní box	1.6 m ²
0.10	Sklepní box	1.4 m ²	0.26	Sklepní box	1.6 m ²
0.11	Sklepní box	1.4 m ²	0.27	Sklepní box	1.6 m ²
0.12	Sklepní box	1.5 m ²	0.28	Sklepní box	1.6 m ²
0.13	Sklepní box	1.5 m ²	0.29	Sklepní box	1.4 m ²
0.14	Sklepní box	1.5 m ²	0.30	Sklepní box	1.3 m ²
0.15	Sklepní box	1.5 m ²	0.31	Sklepní box	1.3 m ²
0.16	Sklepní box	1.5 m ²	0.32	Sklepní box	1.4 m ²
0.17	Sklepní box	2.5 m ²	0.33	Sklepní box	2.6 m ²
0.18	Sklepní box	2.3 m ²	0.34	Sklepní box	2.6 m ²
0.19	Sklepní box	2.3 m ²	0.35	Sklepní box	4.3 m ²
0.20	Sklepní box	2.4 m ²	0.36	Sklepní box	4.3 m ²
0.21	Sklepní box	2.4 m ²	0.37	Sklepní box	3.4 m ²
0.22	Sklepní box	2.3 m ²	0.38	Sklepní box	3.7 m ²
0.23	Sklepní box	2.3 m ²	0.39	Sklepní box	2.2 m ²
0.24	Sklepní box	2.5 m ²	0.40	Sklepní box	2.2 m ²





www.udrevnice.cz
info@udrevnice.cz

Eva Mlčková
+420 604 276 446

Jan Baran
+420 777 555 295

Plánky slouží pouze pro informaci a všechny výměry jsou přibližné. Přesné rozložení a velikosti se mohou lišit. Developer si vyhrazuje právo na změny a upřesnění bez předchozího upozornění.

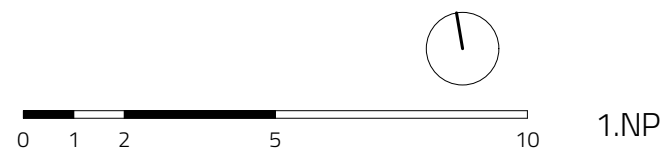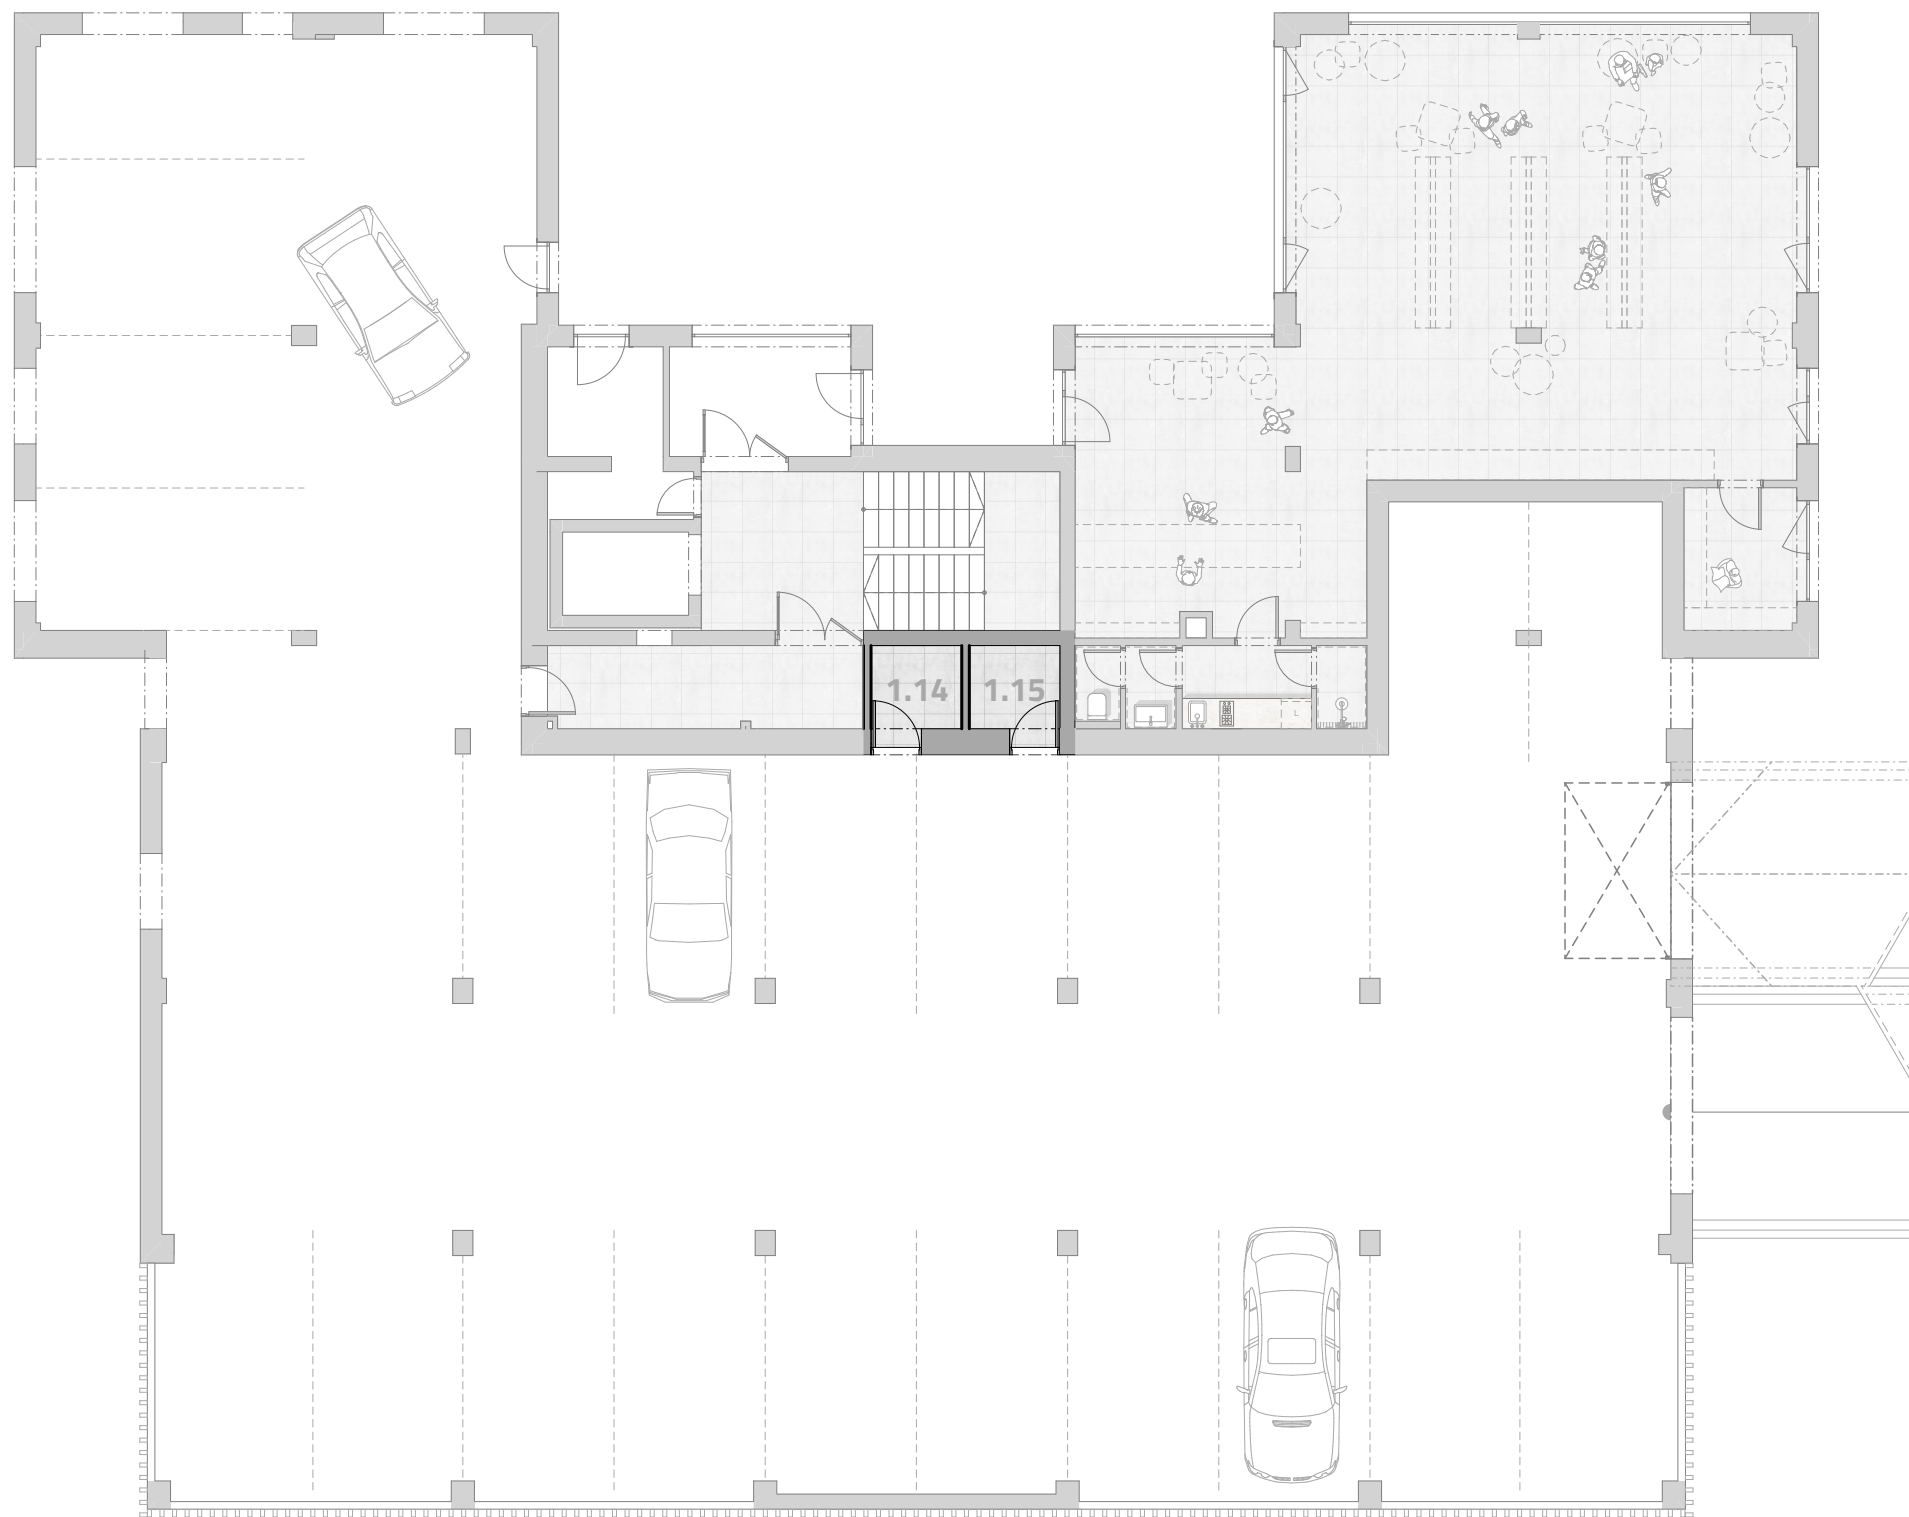

www.udrevnice.cz
info@udrevnice.cz

Eva Mičková
+420 604 276 446

Jan Baran
+420 777 555 295

Plánky slouží pouze pro informaci a všechny výměry jsou přibližné. Přesné rozložení a velikosti se mohou lišit. Developer si vyhrazuje právo na změny a upřesnění bez předchozího upozornění.

Sklepy

1.14	Sklepní box	3.3 m ²
1.15	Sklepní box	3.3 m ²



0 1 2 5 10

2.NP



SMO

www.udrevnice.cz
info@udrevnice.cz

Eva Mlčková
+420 604 276 446



Jan Baran
+420 777 555 295

Plánky slouží pouze pro informaci a všechny výměry jsou přibližné. Přesné rozložení a velikosti se mohou lišit. Developer si vyhrazuje právo na změny a upřesnění bez předchozího upozornění.

rezidence
DŘEVNICE

Sklepy

2.04	Sklepni box	3.1 m ²
2.06	Sklepni box	4.4 m ²
2.07	Sklepni box	4.1 m ²
2.08	Sklepni box	4.2 m ²

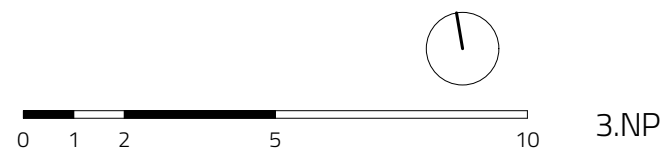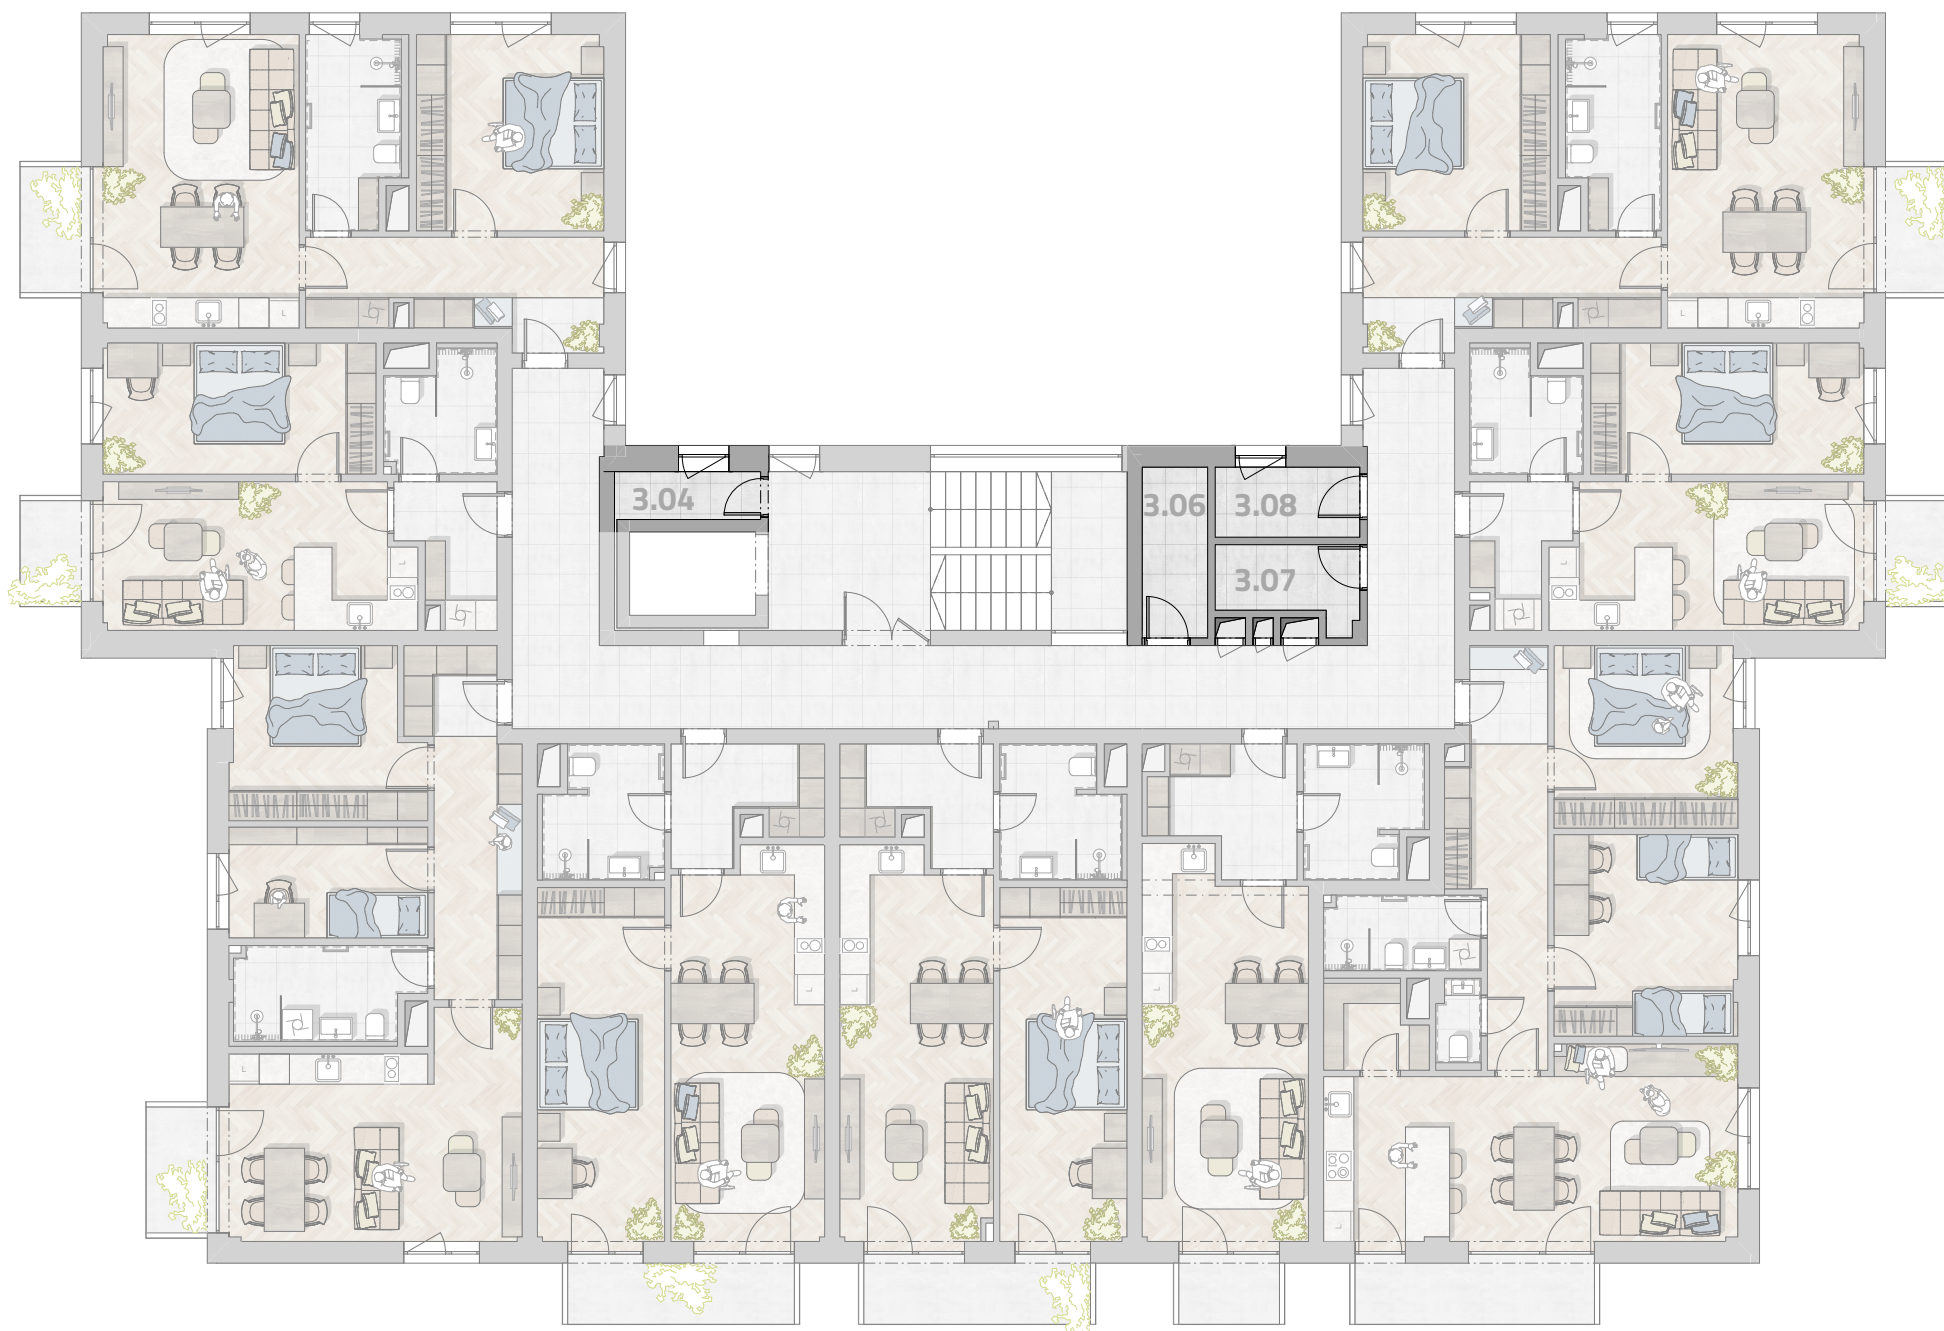

www.udrevnice.cz
info@udrevnice.cz

Eva Mlčková
+420 604 276 446


Jan Baran
+420 777 555 295

Plánky slouží pouze pro informaci a všechny výměry jsou přibližné. Přesné rozložení a velikosti se mohou lišit. Developer si vyhrazuje právo na změny a upřesnění bez předchozího upozornění.



Sklepy

3.04	Sklepni box	3.1 m ²
3.06	Sklepni box	4.4 m ²
3.07	Sklepni box	4.1 m ²
3.08	Sklepni box	4.2 m ²

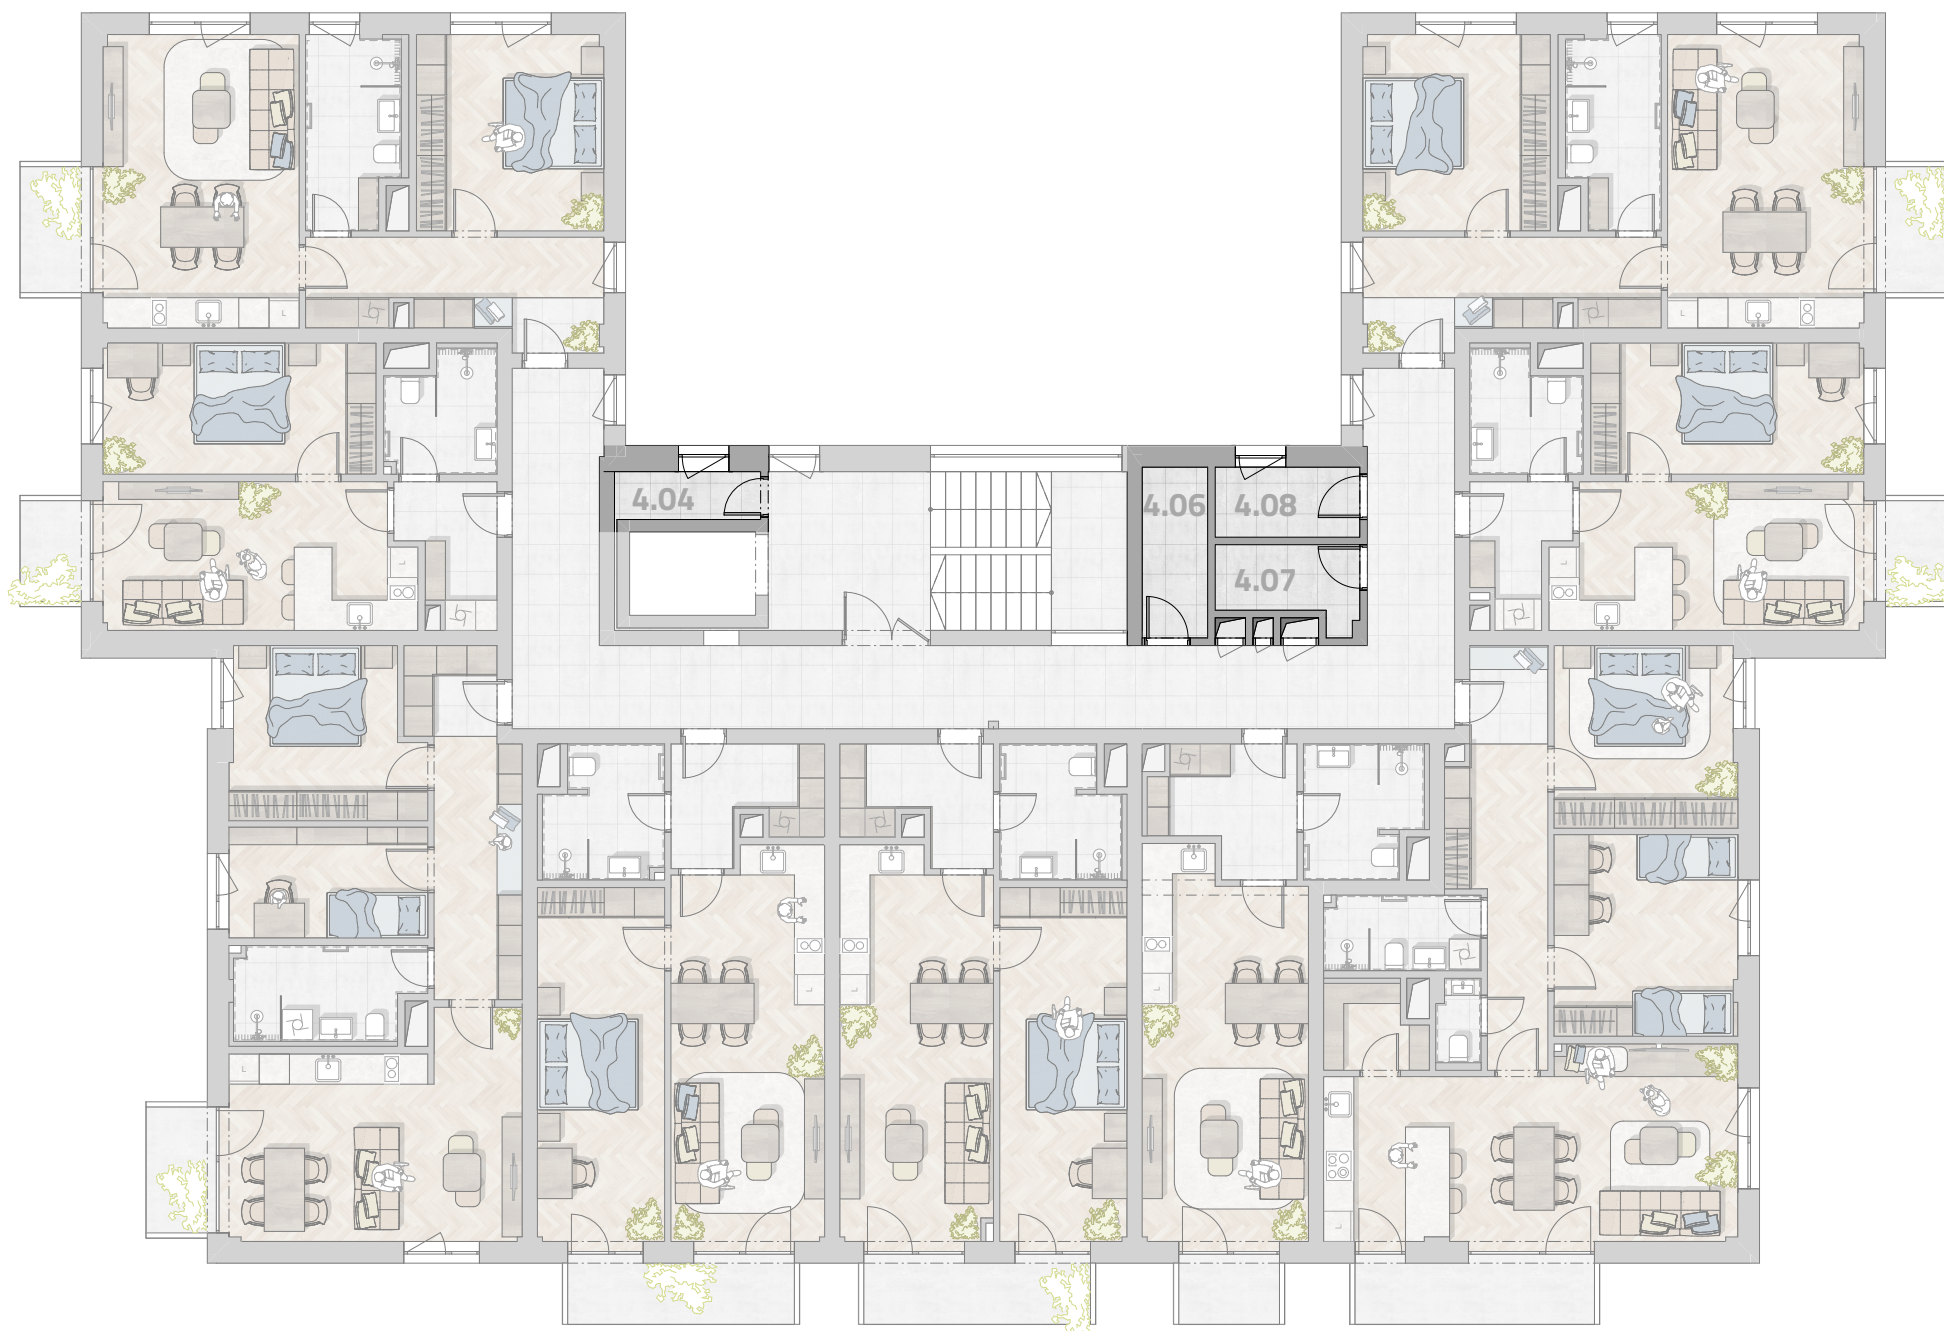


www.udrevnice.cz
info@udrevnice.cz

Eva Mlčková
+420 604 276 446



Jan Baran
+420 777 555 295

Plánky slouží pouze pro informaci a všechny výměry jsou přibližné. Přesné rozložení a velikosti se mohou lišit. Developer si vyhrazuje právo na změny a upřesnění bez předchozího upozornění.

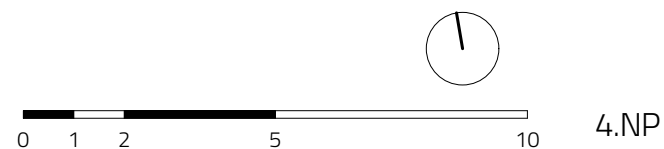

Sklepy

4.04	Sklepní box	3.1 m ²
4.06	Sklepní box	4.4 m ²
4.07	Sklepní box	4.1 m ²
4.08	Sklepní box	4.2 m ²

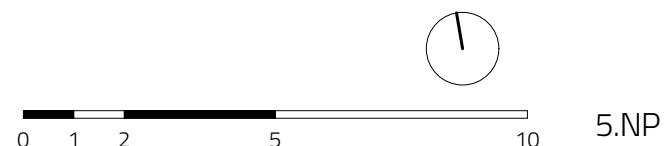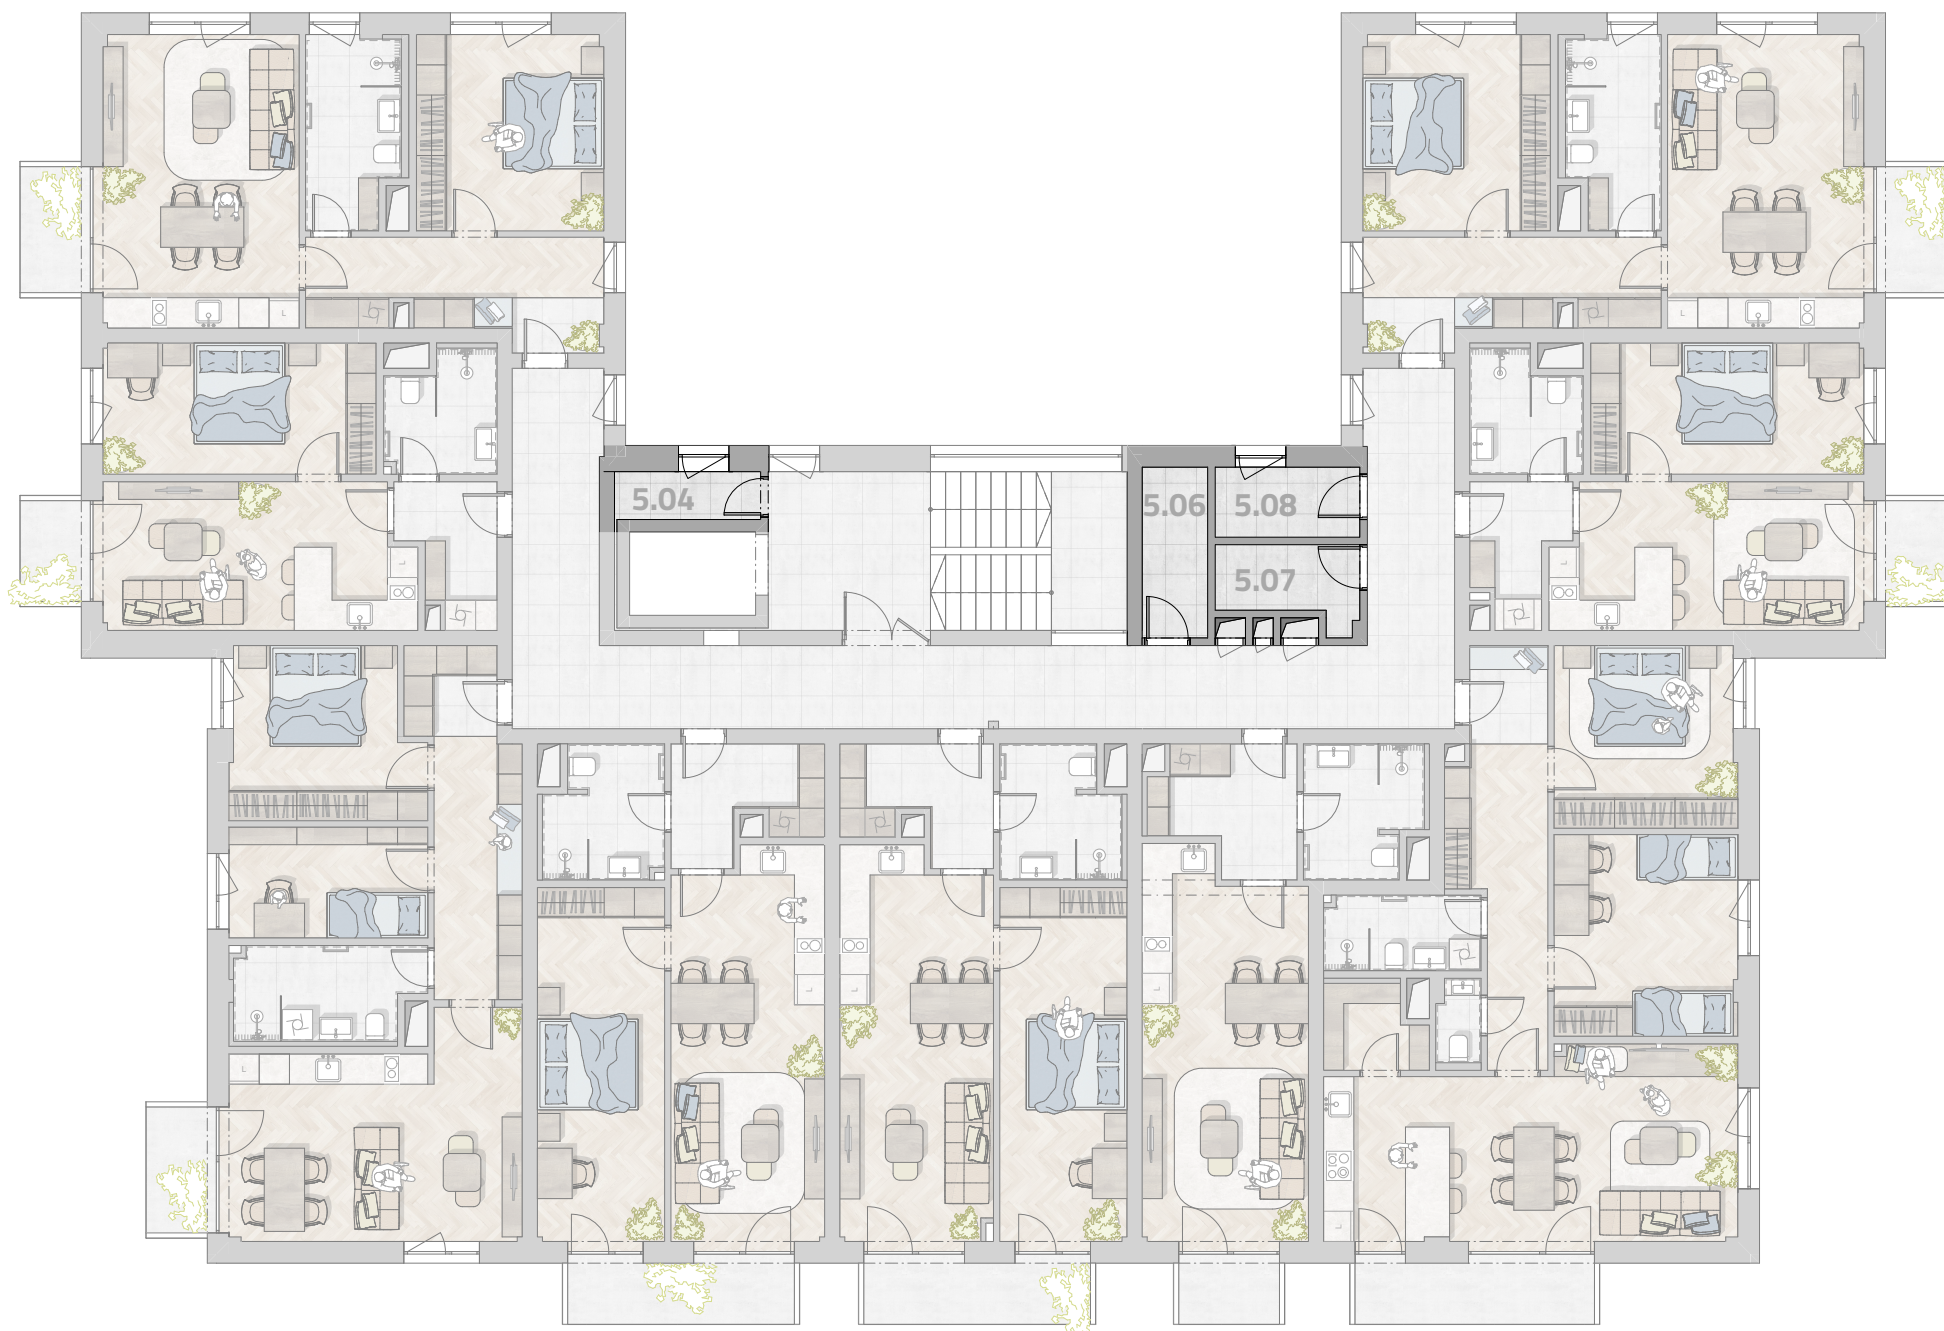

www.udrevnice.cz
info@udrevnice.cz

Eva Mlčková
+420 604 276 446



Jan Baran
+420 777 555 295

Plánky slouží pouze pro informaci a všechny výměry jsou přibližné. Přesné rozložení a velikosti se mohou lišit. Developer si vyhrazuje právo na změny a upřesnění bez předchozího upozornění.



Sklepy

5.04	Sklepní box	3.1 m ²
5.06	Sklepní box	4.4 m ²
5.07	Sklepní box	4.1 m ²
5.08	Sklepní box	4.2 m ²

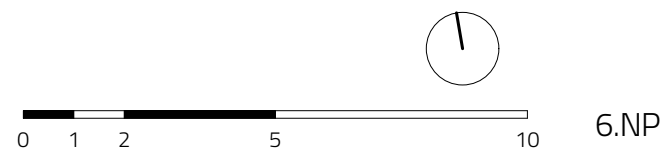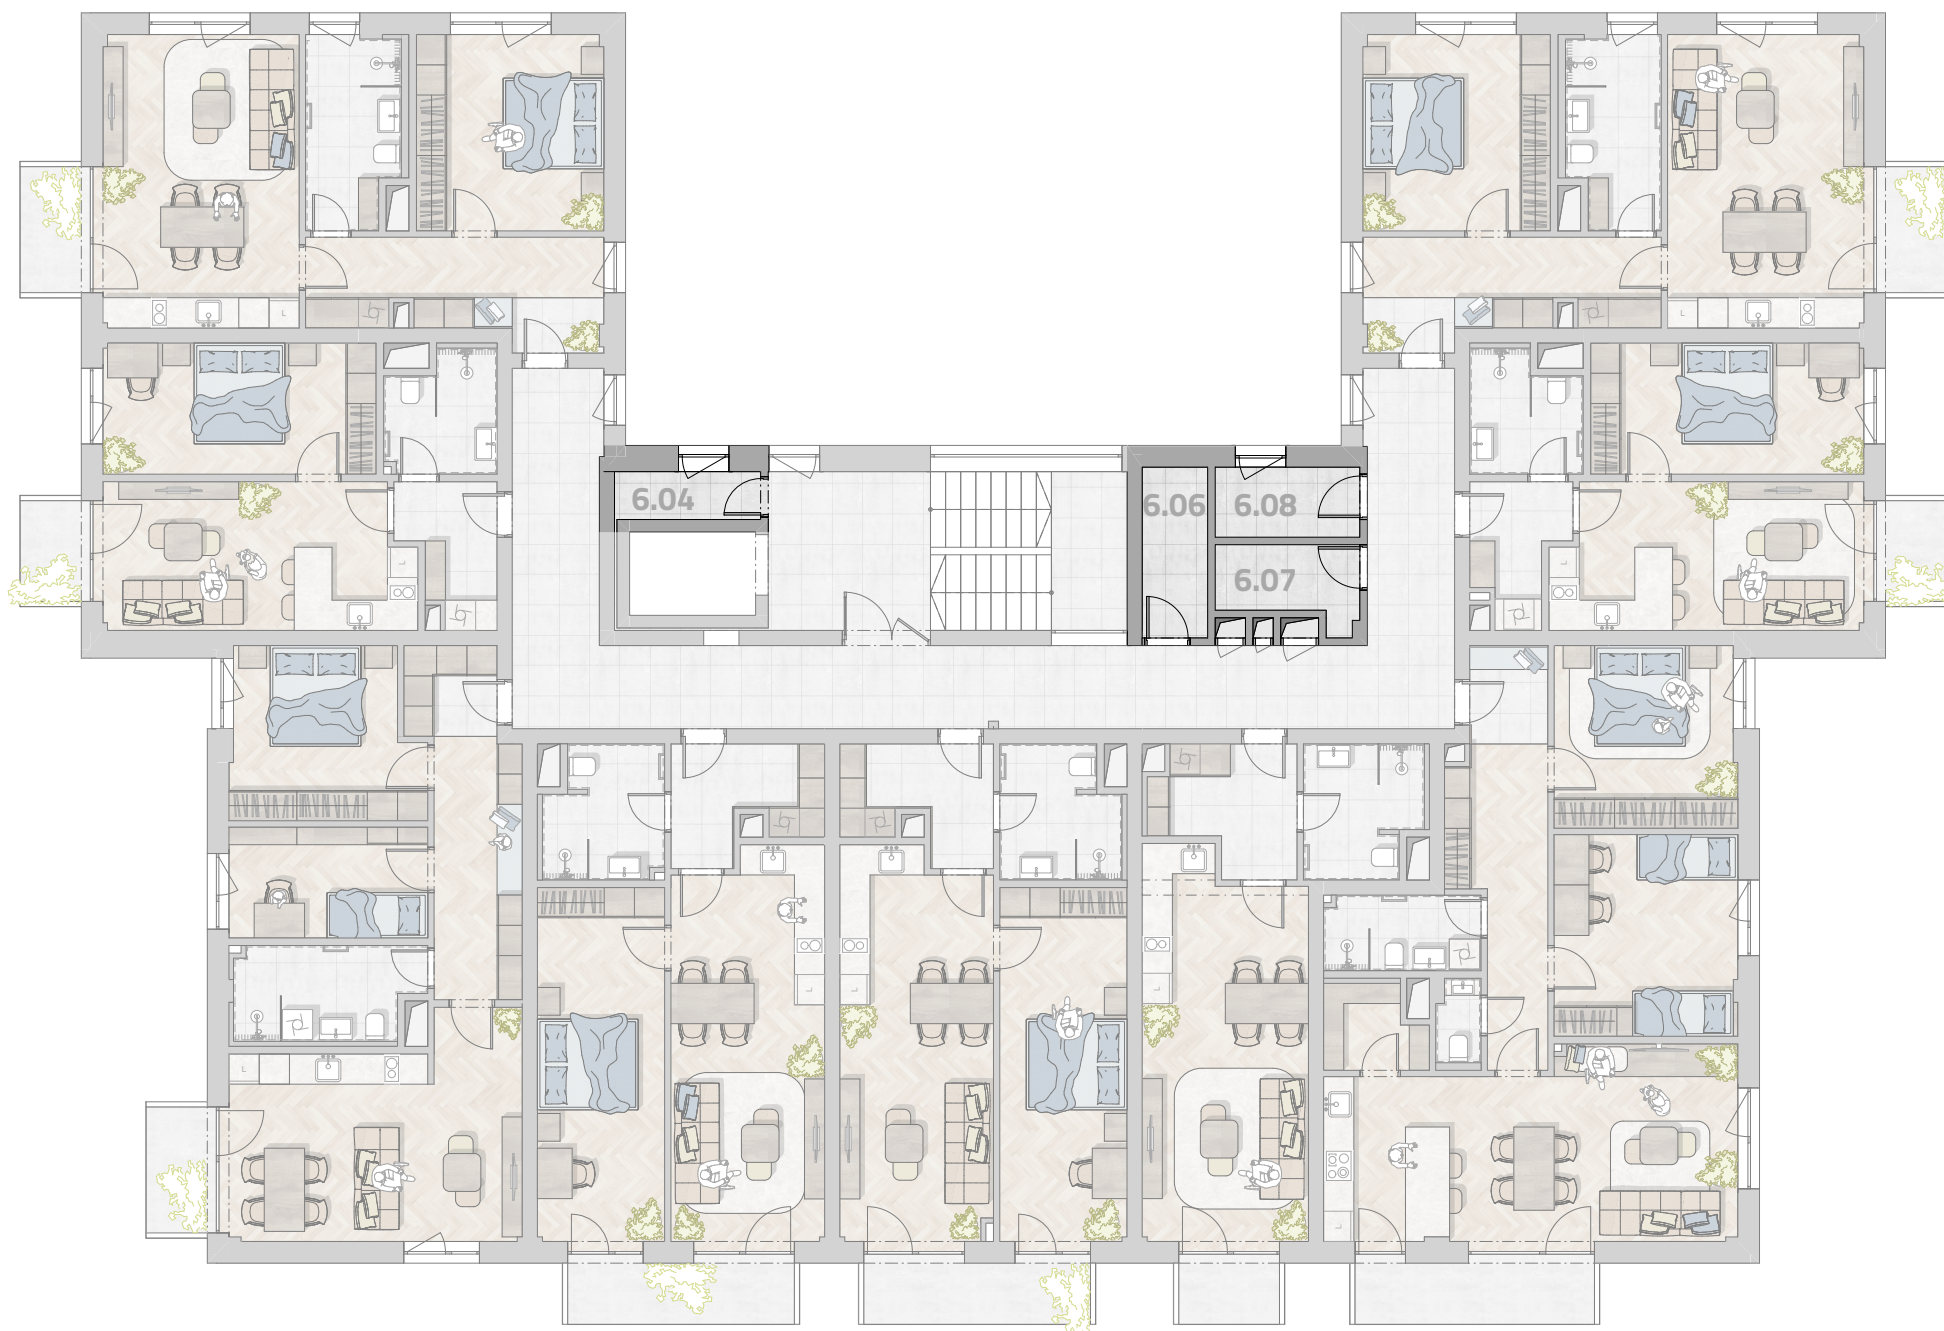

www.udrevnice.cz
info@udrevnice.cz

Eva Mlčková
+420 604 276 446


Jan Baran
+420 777 555 295

Plánky slouží pouze pro informaci a všechny výměry jsou přibližné. Přesné rozložení a velikosti se mohou lišit. Developer si vyhrazuje právo na změny a upřesnění bez předchozího upozornění.



Sklepy

6.04	Sklepní box	3.1 m ²
6.06	Sklepní box	4.4 m ²
6.07	Sklepní box	4.1 m ²
6.08	Sklepní box	4.2 m ²

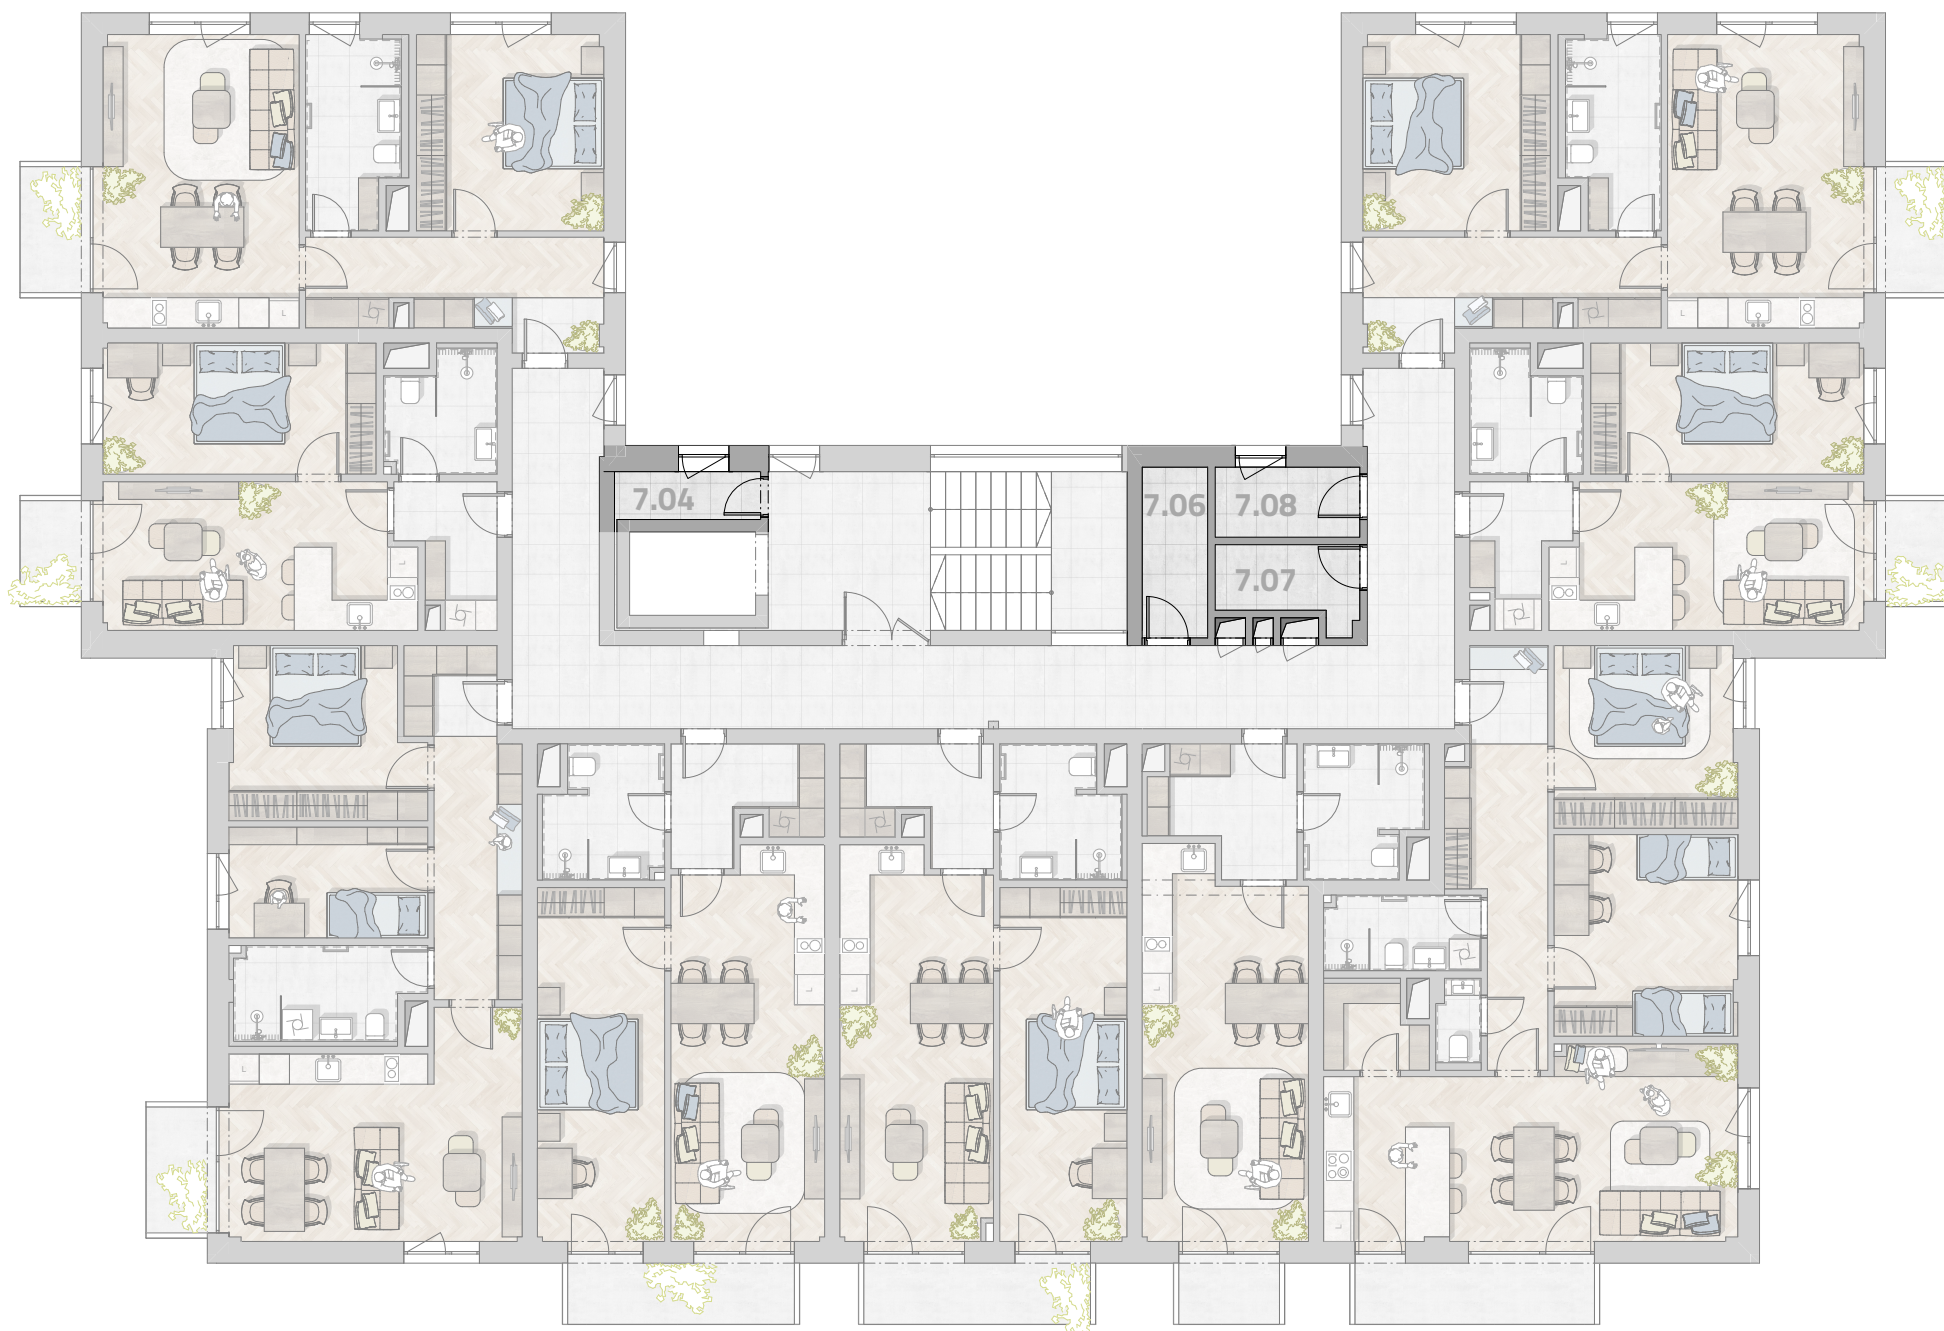


SMO

www.udrevnice.cz
info@udrevnice.cz

Eva Mlčková
+420 604 276 446



Jan Baran
+420 777 555 295

Plánky slouží pouze pro informaci a všechny výměry jsou přibližné. Přesné rozložení a velikosti se mohou lišit. Developer si vyhrazuje právo na změny a upřesnění bez předchozího upozornění.

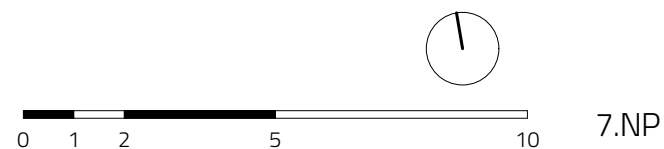

Sklepy

7.04	Sklepni box	3.1 m ²
7.06	Sklepni box	4.4 m ²
7.07	Sklepni box	4.1 m ²
7.08	Sklepni box	4.2 m ²

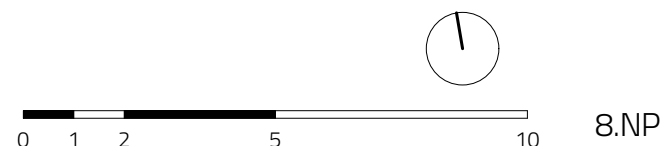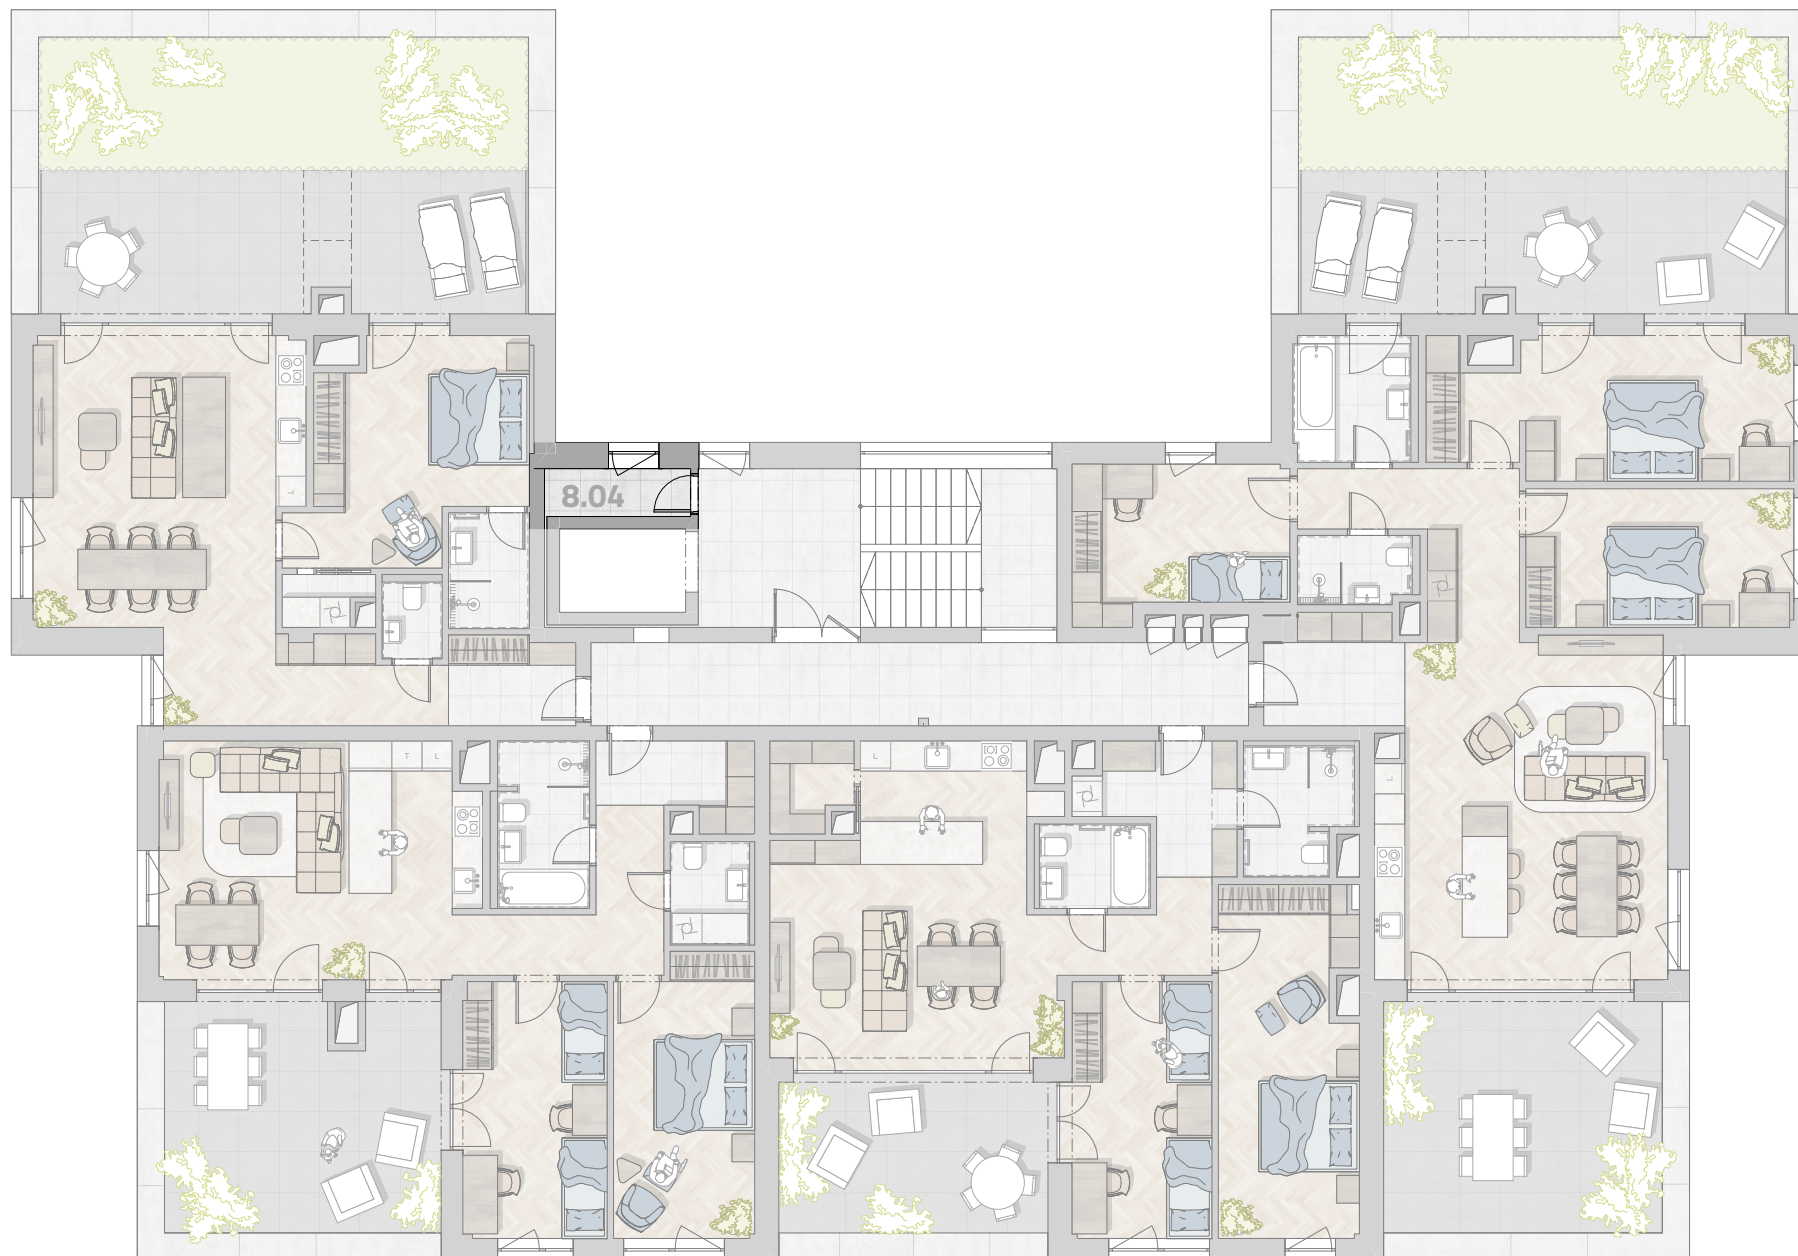

www.udrevnice.cz
info@udrevnice.cz

Eva Mlčková
+420 604 276 446

Jan Baran
+420 777 555 295

Plánky slouží pouze pro informaci a všechny výměry jsou přibližné. Přesné rozložení a velikosti se mohou lišit. Developer si vyhrazuje právo na změny a upřesnění bez předchozího upozornění.

rezidence
DĚVNICE

Sklepy

8.04 Sklepní box

3.1 m²