



Schéma patra:

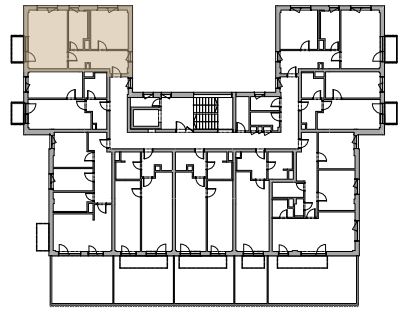

Umístění v budově: 2.np

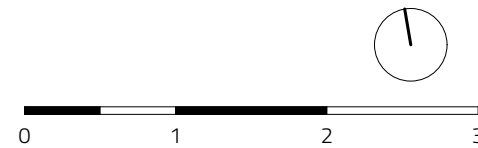

Karta bytu

2.1

Dispozice bytu

2+kk

Užitná plocha

56.0 m²


Balkon

3.5 m²

Podlahová plocha

58.6 m²

Dle nařízení vlády č. 366/2013 Sb.

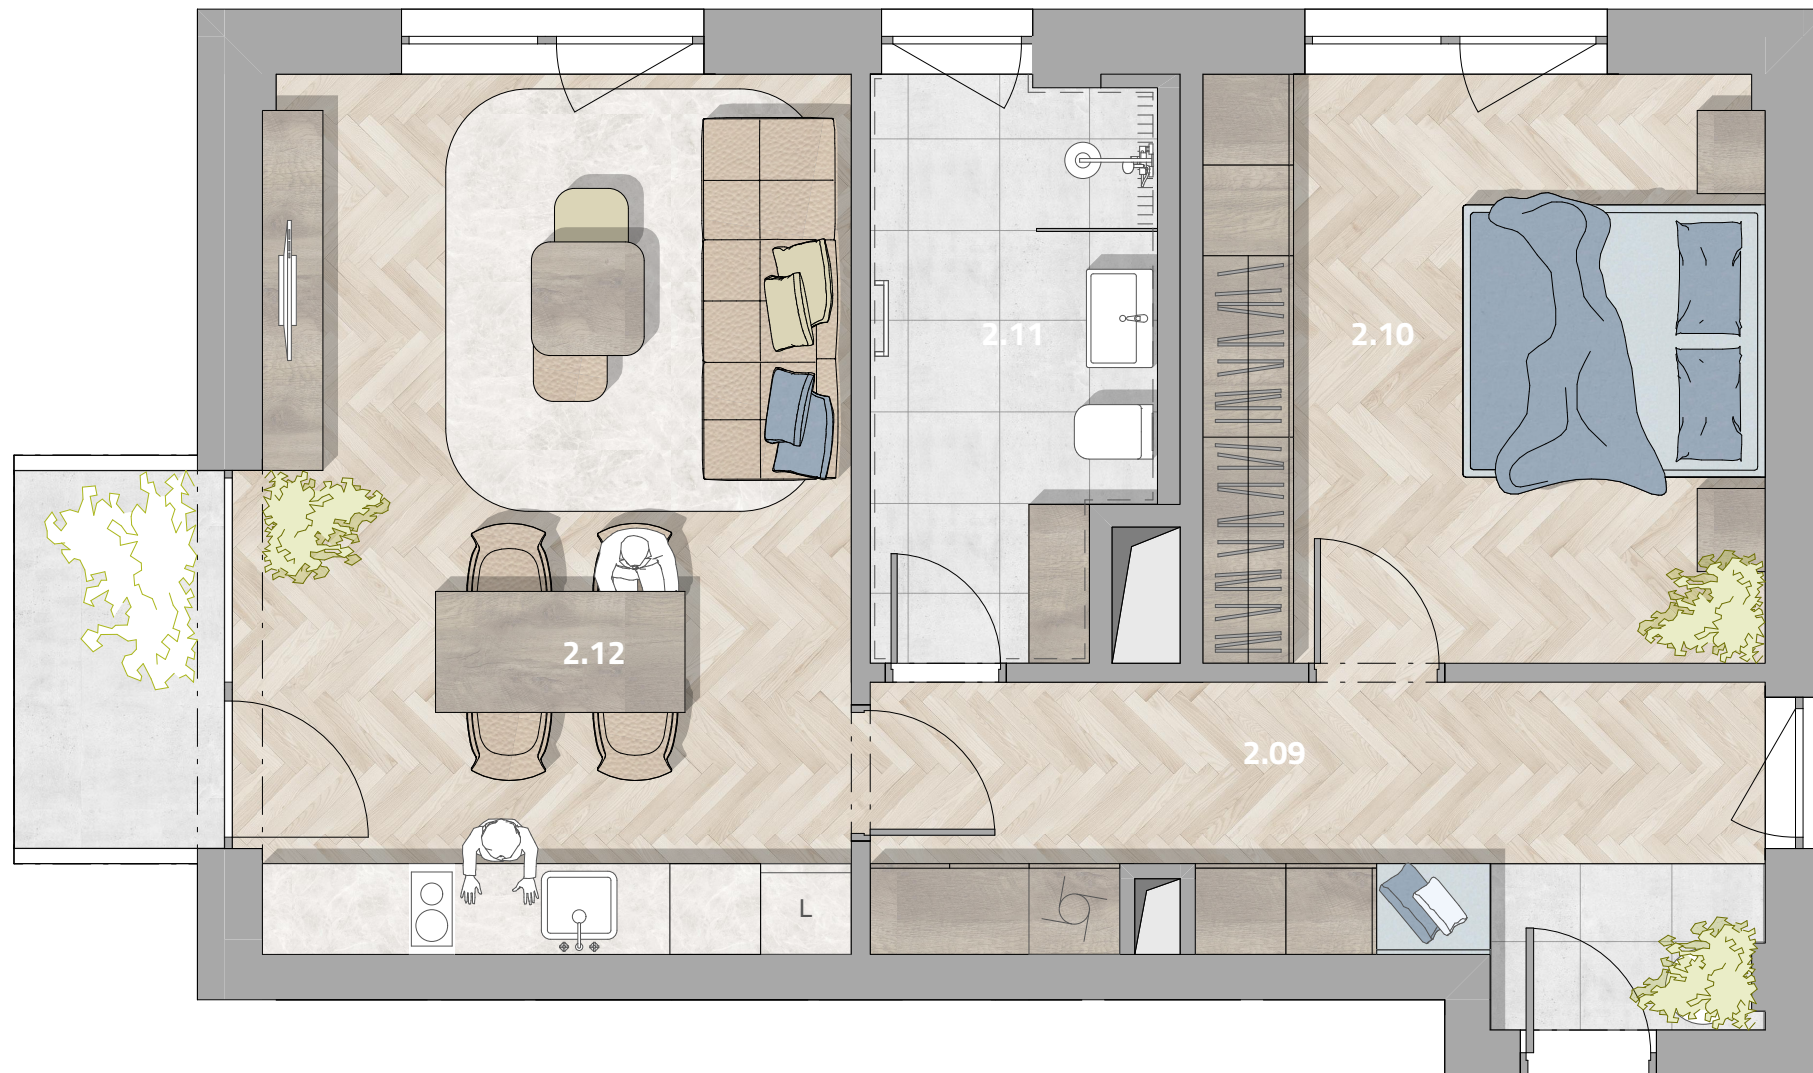

2.09	Chodba	11.4 m ²
2.10	Pokoj	14.5 m ²
2.11	Koupelna	6.9 m ²
2.12	Kuchyň a obývací pokoj	23.2 m ²

Sklepní kóje

*

www.udrevnice.cz
info@udrevnice.cz

Eva Mlčková
+420 604 276 446

Jan Baran
+420 777 555 295

Plánky slouží pouze pro informaci a všechny výměry jsou přibližné. Přesné rozložení a velikosti se mohou lišit. Developer si vyhrazuje právo na změny a upřesnění bez předchozího upozornění.

* Neváhejte se nás zeptat na sklepní kóje.

