

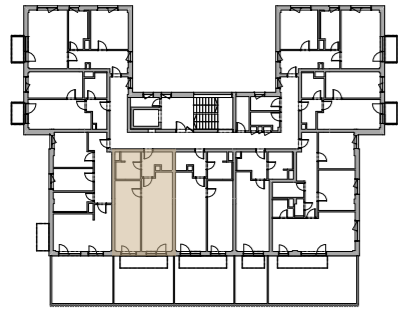


Schéma patra:

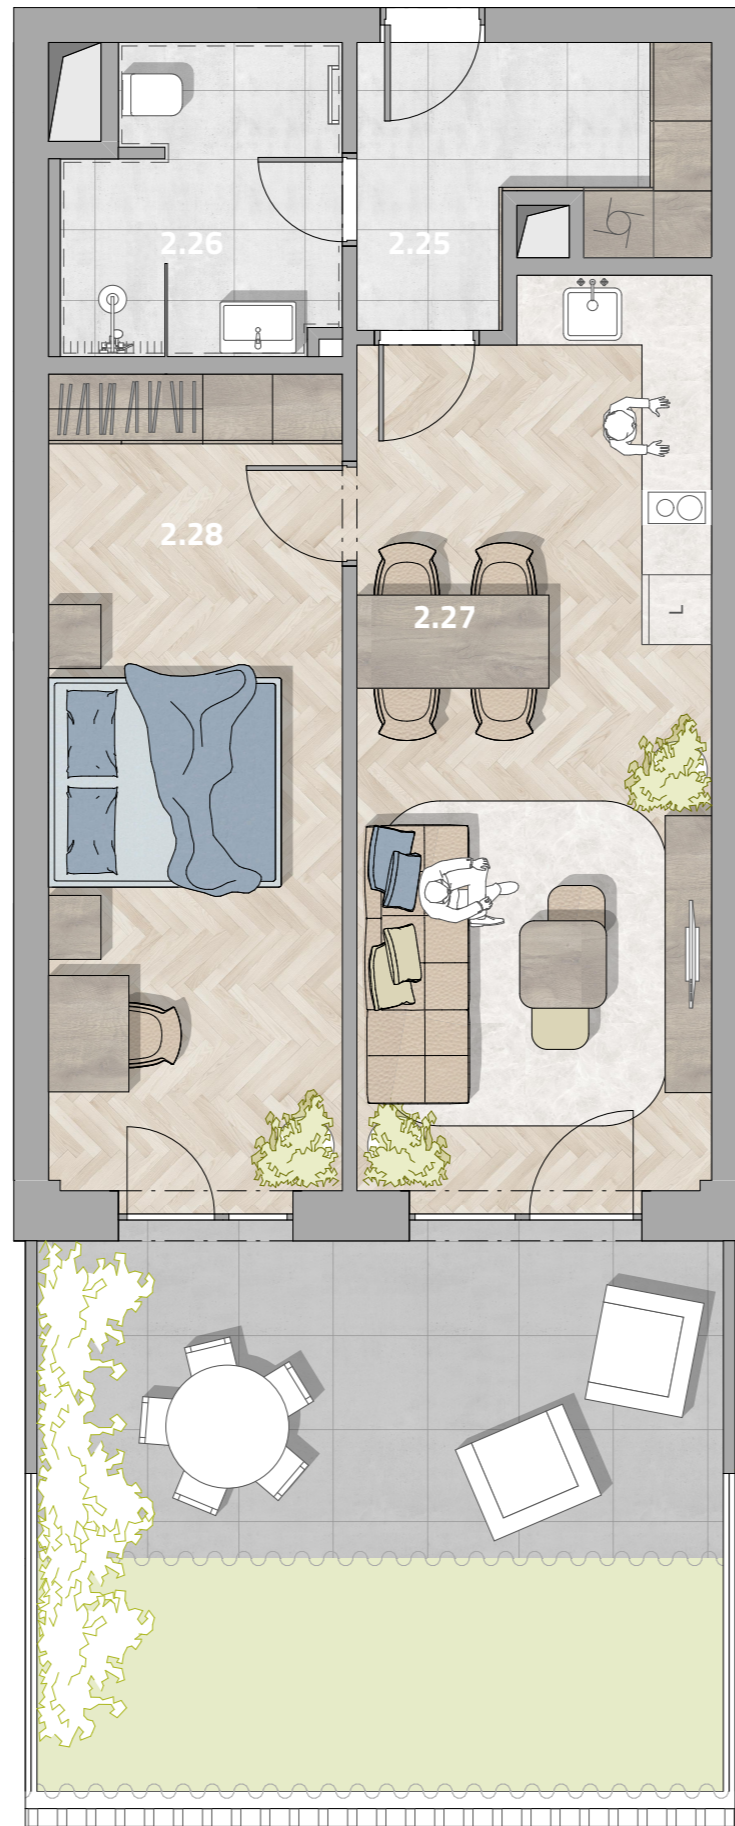

Umístění v budově: 2.np

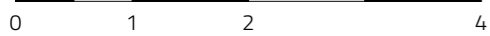

Karta bytu

2.4

Dispozice bytu

2+kk

Užitná plocha

53.0 m<sup>2</sup>

Terasa

29.3 m<sup>2</sup>

Podlahová plocha

56.2 m<sup>2</sup>

Dle nařízení vlády č. 366/2013 Sb.

2.25 Chodba 6.2 m<sup>2</sup>

2.26 Koupelna 5.9 m<sup>2</sup>

2.27 Kuchyň a obývací pokoj 23.2 m<sup>2</sup>

2.28 Pokoj 17.7 m<sup>2</sup>

Sklepní kóje \*

Garážové stání \*\*

www.udrevnice.cz  
info@udrevnice.cz

Eva Mlčková  
+420 604 276 446

Jan Baran  
+420 777 555 295

Plánky slouží pouze pro informaci a všechny rozměry jsou přibližné. Přesné rozložení a velikosti se mohou lišit. Developer si vyhrazuje právo na změny a upřesnění bez předchozího upozornění.

\* \*\* Neváhejte se nás zeptat na sklepní kóje a parkovací stání.

