

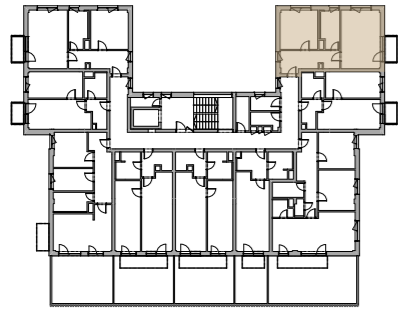


Schéma patra:

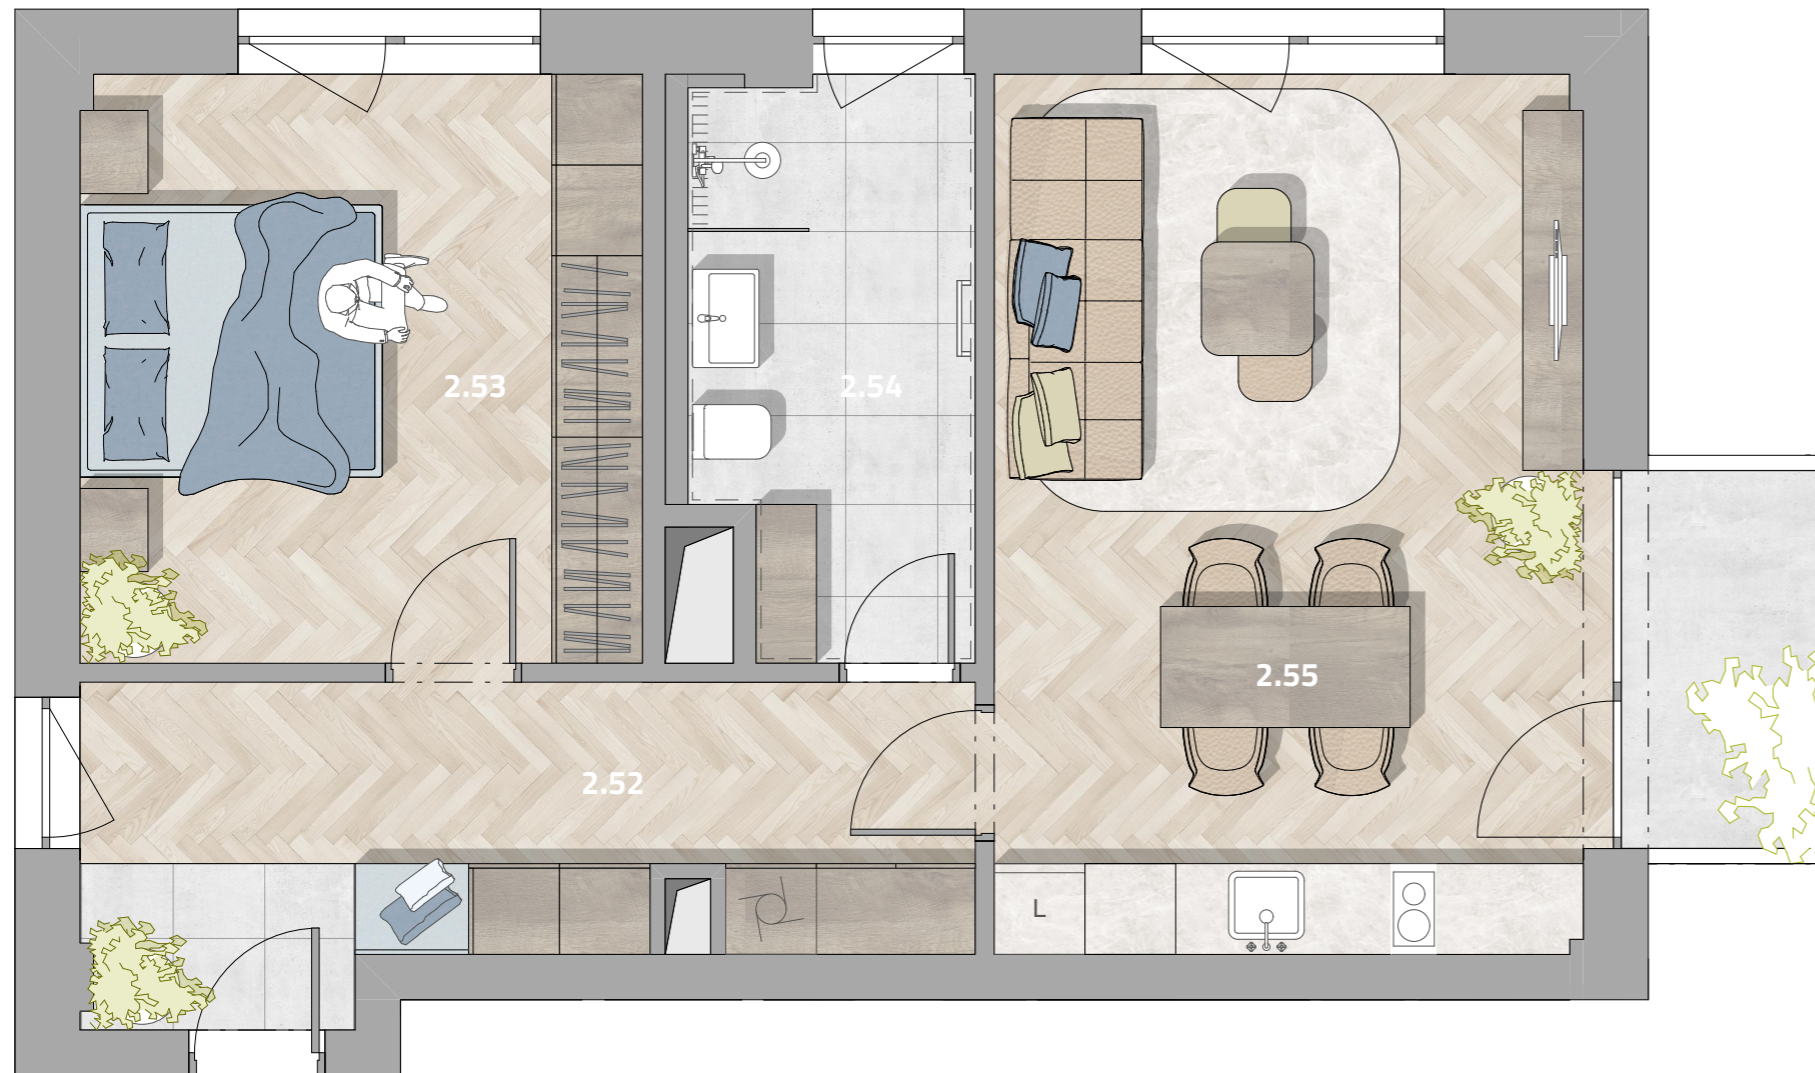

Umístění v budově: 2.np

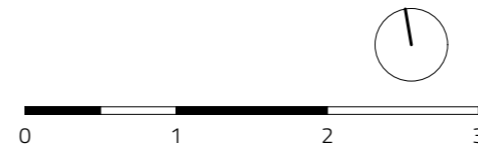

Karta bytu

2.9

Dispozice bytu

2+kk

Užitná plocha

56.0 m²

Balkon

3.5 m²

Podlahová plocha

58.6 m²

Dle nařízení vlády č. 366/2013 Sb.

2.52 Chodba 11.4 m²2.53 Pokoj 14.5 m²2.54 Koupelna 6.9 m²2.55 Kuchyň a obývací pokoj 23.2 m²

Sklepní kóje

*

www.udrevnice.cz
info@udrevnice.cz

Eva Mlčková
+420 604 276 446

Jan Baran
+420 777 555 295

Plánky slouží pouze pro informaci a všechny rozměry jsou přibližné. Přesné rozložení a velikosti se mohou lišit. Developer si vyhrazuje právo na změny a upřesnění bez předchozího upozornění.

* Neváhejte se nás zeptat na sklepní kóje.

