

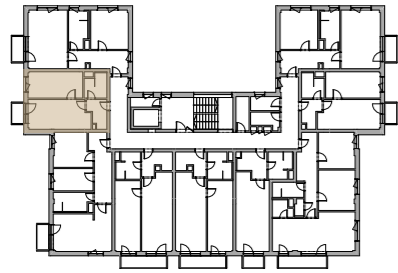


Schéma patra:

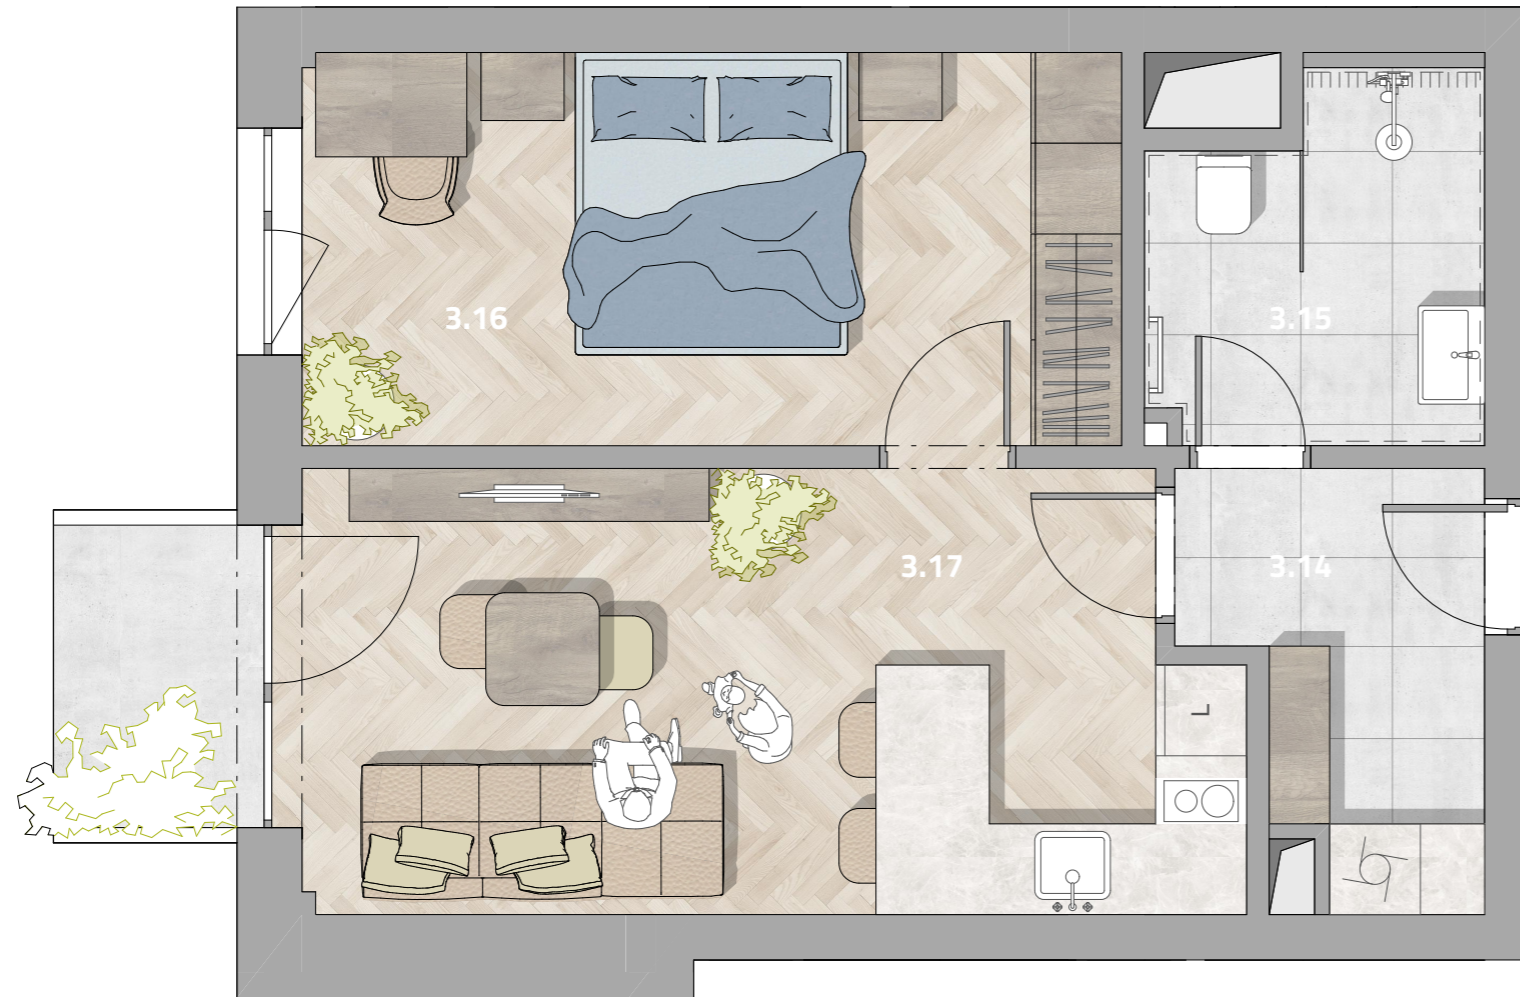

Umístění v budově: 3.np

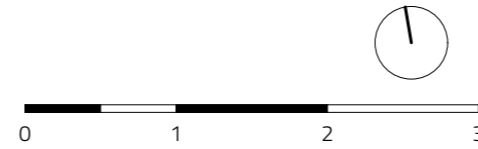

Karta bytu

3.2

Dispozice bytu

2+kk

Užitná plocha

42.1 m²

Balkon

2.8 m²

Podlahová plocha

44.6 m²

Dle nařízení vlády č. 366/2013 Sb.

3.14 Chodba 4.9 m²

3.15 Koupelna 5.0 m²

3.16 Pokoj 14.1 m²

3.17 Kuchyň a obývací pokoj 18.1 m²

Sklepní kóje *



SMO

www.udrevnice.cz
info@udrevnice.cz

Eva Mlčková
+420 604 276 446

Jan Baran
+420 777 555 295

Plánky slouží pouze pro informaci a všechny výměry jsou přibližné. Přesné rozložení a velikosti se mohou lišit. Developer si vyhrazuje právo na změny a upřesnění bez předchozího upozornění.

* Neváhejte se nás zeptat na sklepní kóje.