

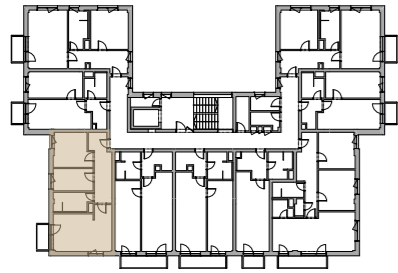


Schéma patra:

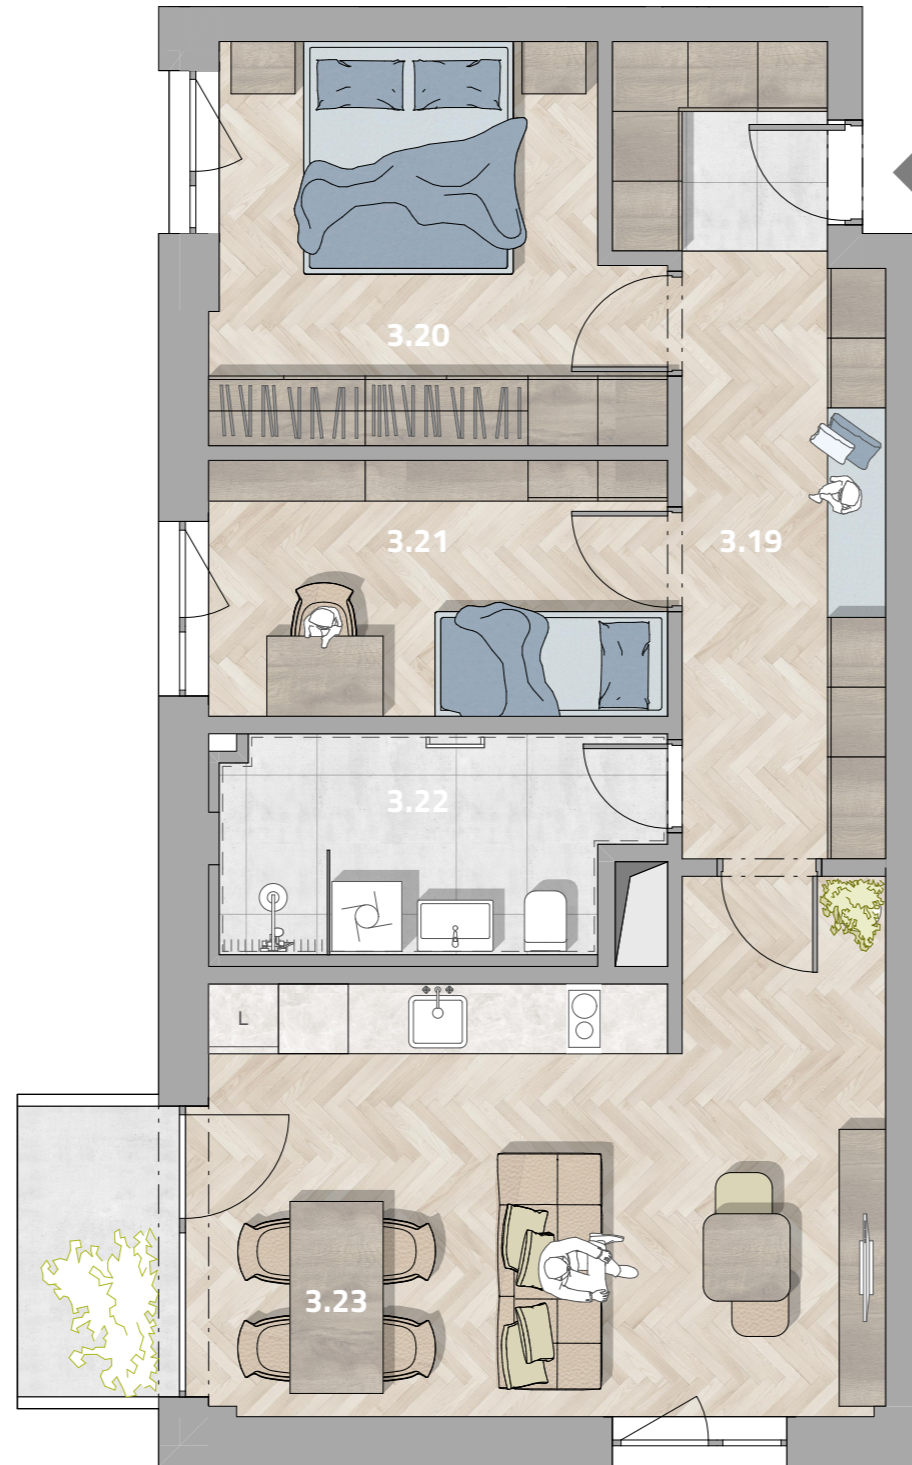

Umístění v budově: 3.np

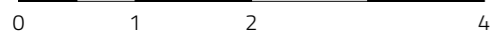

Karta bytu	3.3
Dispozice bytu	3+kk
Užitná plocha	64.2 m ²
Balkon	3.5 m ²
Podlahová plocha	67.2 m ²

Dle nařízení vlády č. 366/2013 Sb.

3.19	Chodba	12.6 m ²
3.20	Pokoj	12.4 m ²
3.21	Pokoj	8.7 m ²
3.22	Koupelna	6.7 m ²
3.23	Kuchyň a obývací pokoj	23.8 m ²
	Sklepní kóje	*
	Garážové stání	**



www.udrevnice.cz
info@udrevnice.cz

Eva Mlčková
+420 604 276 446

Jan Baran
+420 777 555 295

Plánky slouží pouze pro informaci a všechny výměry jsou přibližné. Přesné rozložení a velikosti se mohou lišit. Developer si vyhrazuje právo na změny a upřesnění bez předchozího upozornění.

* ** Neváhejte se nás zeptat na sklepní kóje a parkovací stání.