



Schéma patra:

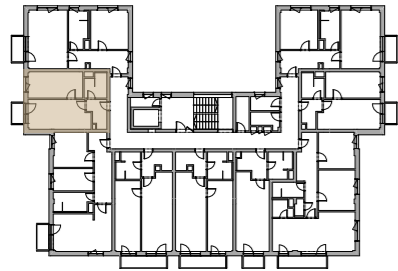

Umístění v budově: 4.np

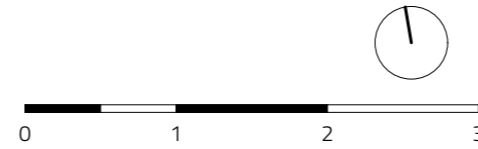

Karta bytu

4.2

Dispozice bytu

2+kk

Užitná plocha

42.1 m<sup>2</sup>


Balkon

2.8 m<sup>2</sup>

Podlahová plocha

44.6 m<sup>2</sup>

Dle nařízení vlády č. 366/2013 Sb.

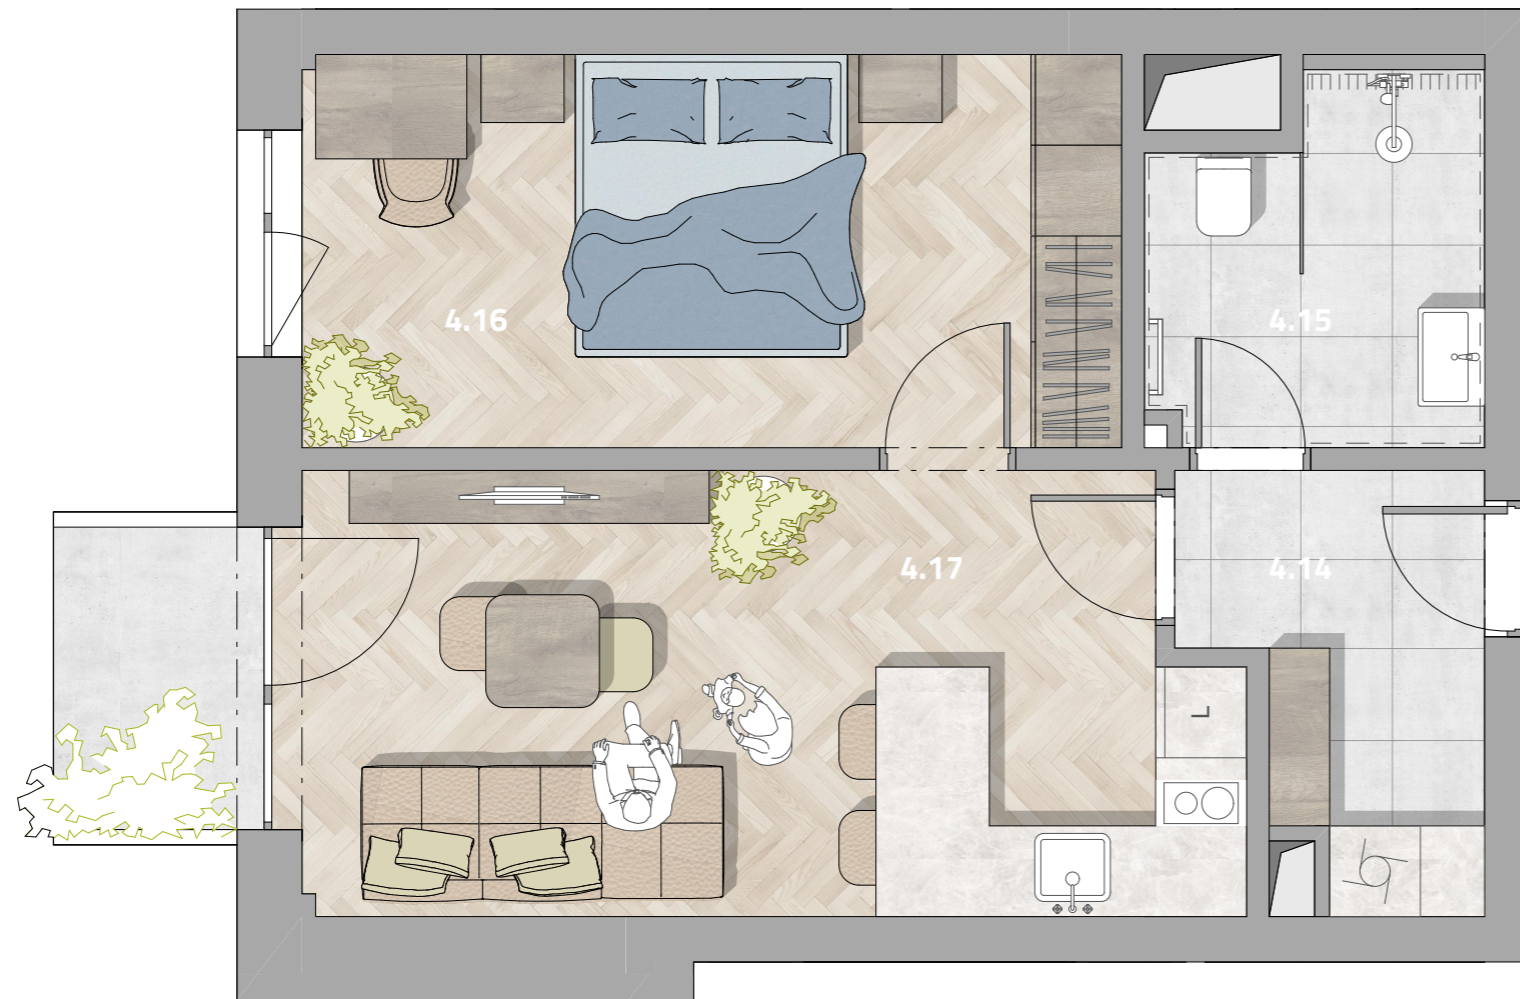

4.14 Chodba 4.9 m<sup>2</sup>

4.15 Koupelna 5.0 m<sup>2</sup>

4.16 Pokoj 14.1 m<sup>2</sup>

4.17 Kuchyň a obývací pokoj 18.1 m<sup>2</sup>

Sklepní kóje \*



SMO

www.udrevnice.cz  
info@udrevnice.cz

Eva Mlčková  
+420 604 276 446

Jan Baran  
+420 777 555 295

Plánky slouží pouze pro informaci a všechny výměry jsou přibližné. Přesné rozložení a velikosti se mohou lišit. Developer si vyhrazuje právo na změny a upřesnění bez předchozího upozornění.

\* Neváhejte se nás zeptat na sklepní kóje.