



Schéma patra:

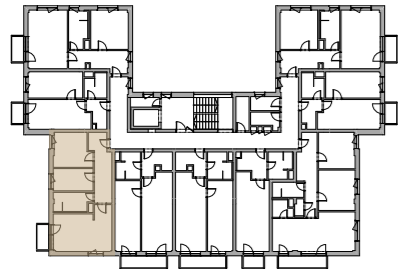

Umístění v budově: 4.np

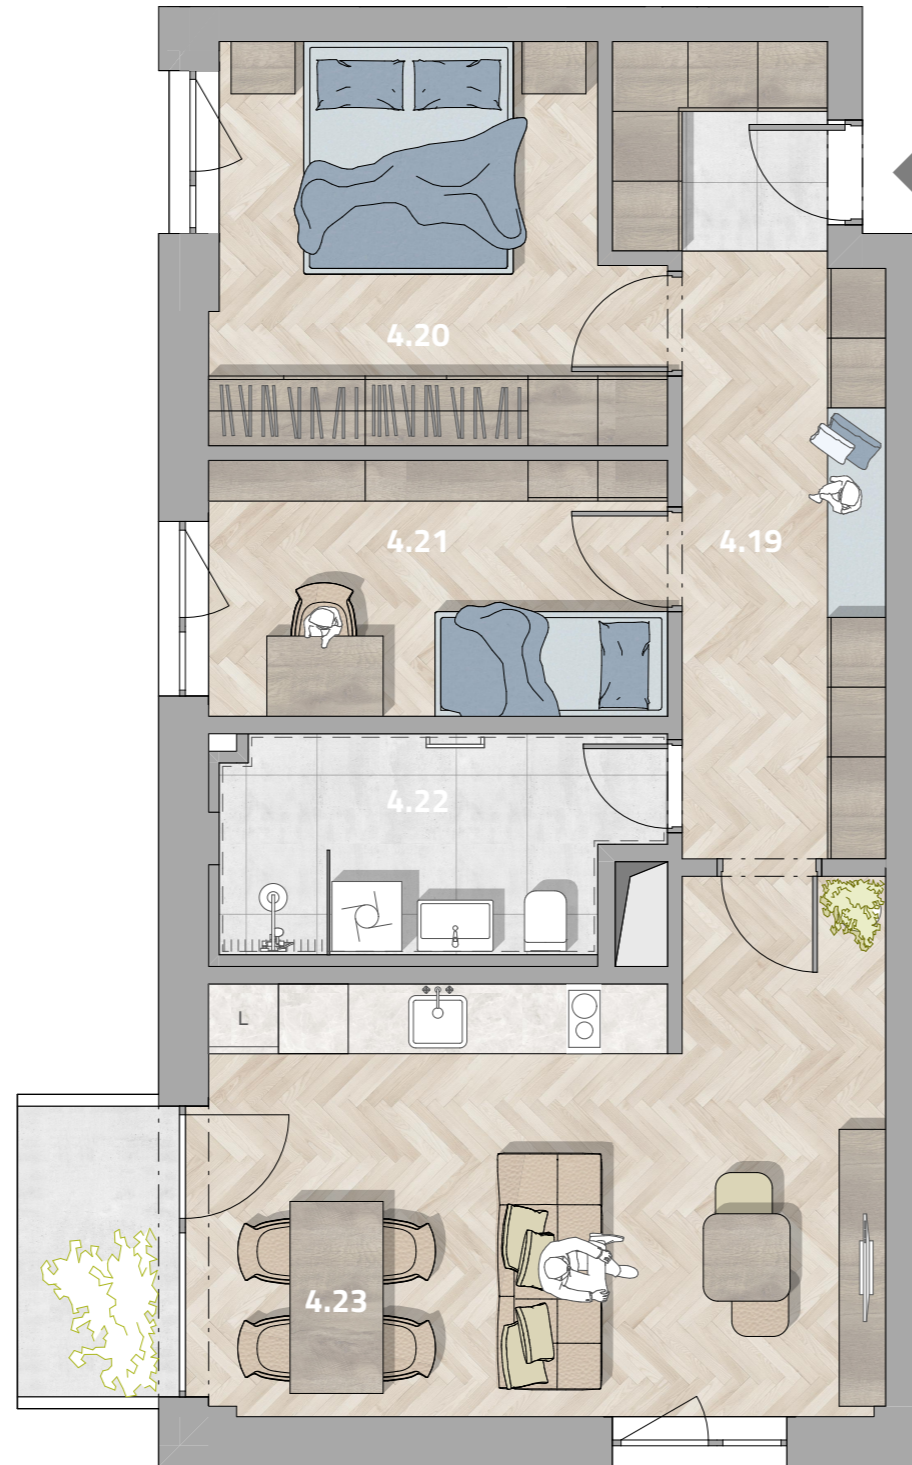

Karta bytu

4.3

Dispozice bytu

3+kk

Užitná plocha

64.2 m<sup>2</sup>

Balkon

3.5 m<sup>2</sup>

Podlahová plocha

67.2 m<sup>2</sup>

Dle nařízení vlády č. 366/2013 Sb.

4.19	Chodba	12.6 m <sup>2</sup>
4.20	Pokoj	12.4 m <sup>2</sup>
4.21	Pokoj	8.7 m <sup>2</sup>
4.22	Koupelna	6.7 m <sup>2</sup>
4.23	Kuchyň a obývací pokoj	23.8 m <sup>2</sup>
	Sklepní kóje	*
	Garážové stání	**

www.udrevnice.cz  
info@udrevnice.cz

Eva Mlčková  
+420 604 276 446

Jan Baran  
+420 777 555 295

Plánky slouží pouze pro informaci a všechny výměry jsou přibližné. Přesné rozložení a velikosti se mohou lišit. Developer si vyhrazuje právo na změny a upřesnění bez předchozího upozornění.

\* \*\* Neváhejte se nás zeptat na sklepní kóje a parkovací stání.

