



Schéma patra:

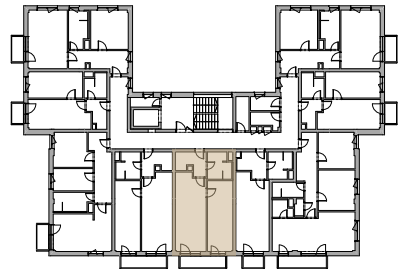

Umístění v budově: 4.np

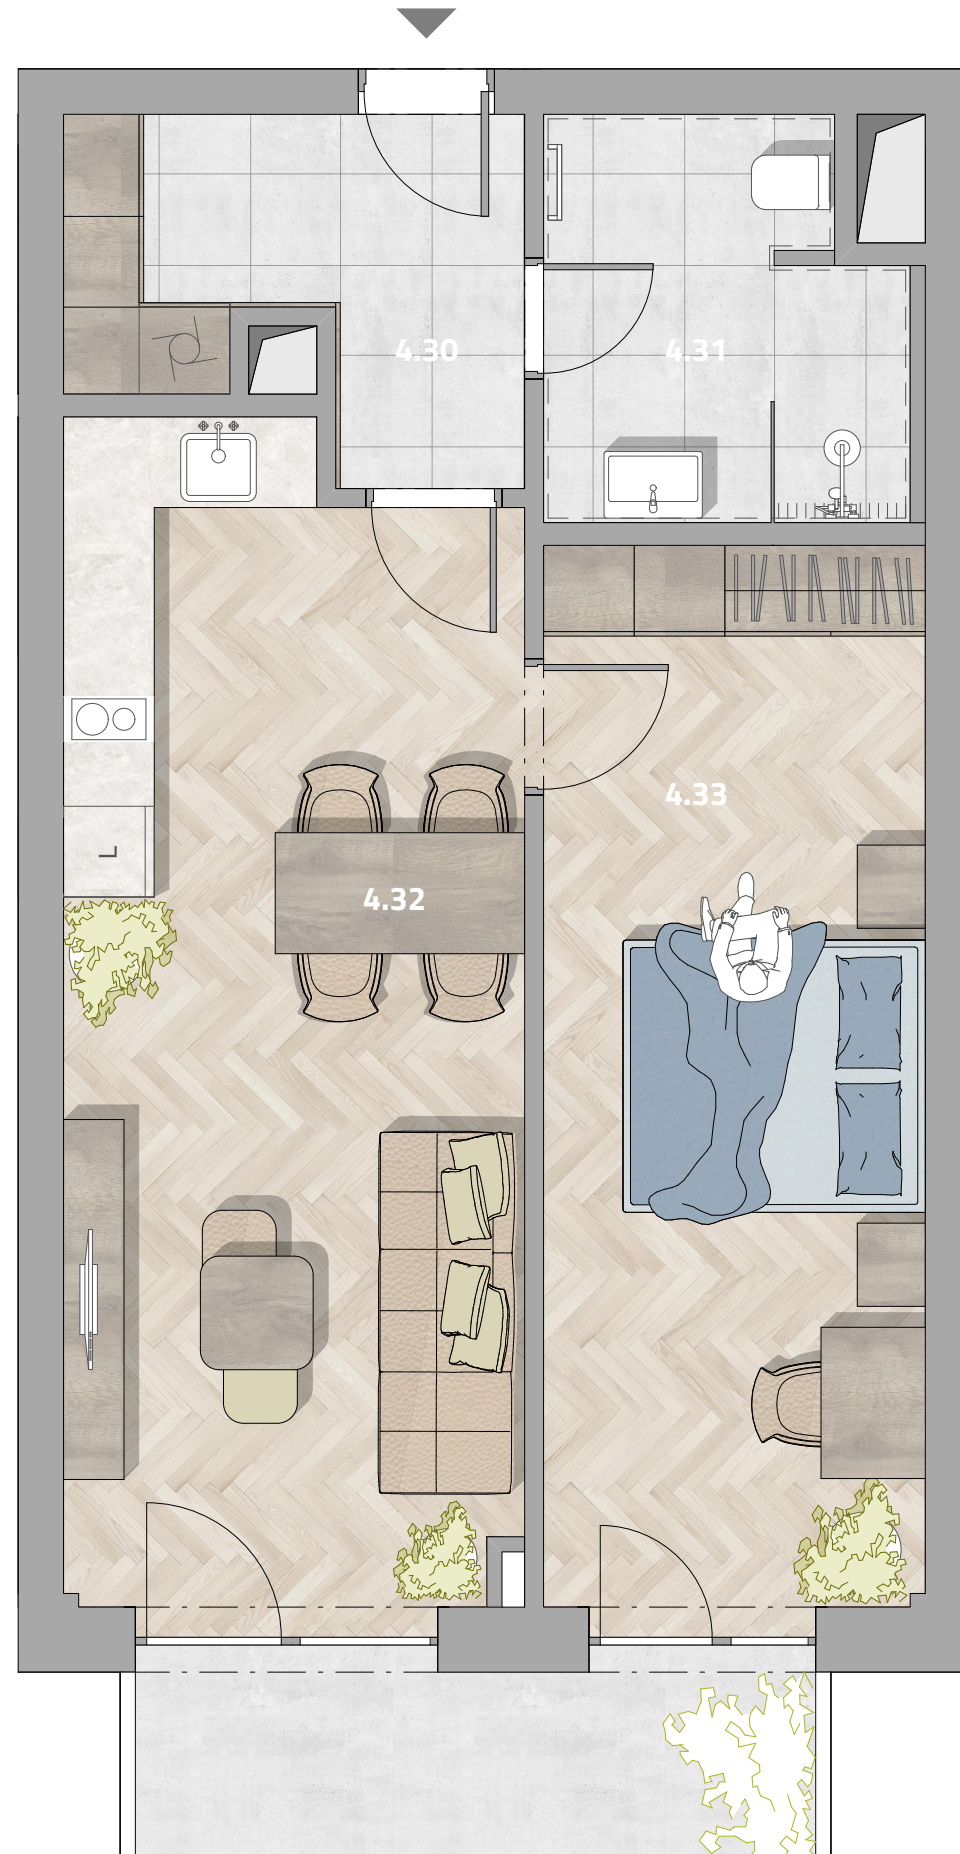

Karta bytu

4.5

Dispozice bytu

2+kk

Užitná plocha

53.8 m²

Balkon

6.2 m²

Podlahová plocha

56.2 m²

Dle nařízení vlády č. 366/2013 Sb.

4.30 Chodba 6.2 m²

4.31 Koupelna 6.0 m²

4.32 Kuchyň a obývací pokoj 23.6 m²

4.33 Pokoj 18.0 m²

Sklepní kóje *

Garážové stání **

www.udrevnice.cz
info@udrevnice.cz

Eva Mlčková
+420 604 276 446

Jan Baran
+420 777 555 295

Plánky slouží pouze pro informaci a všechny rozměry jsou přibližné. Přesné rozložení a velikosti se mohou lišit. Developer si vyhrazuje právo na změny a upřesnění bez předchozího upozornění.

* Neváhejte se nás zeptat na sklepní kóje.



SMO