



Schéma patra:

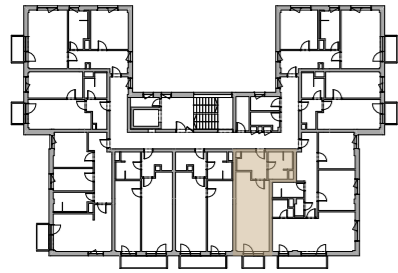

Umístění v budově: 4.np

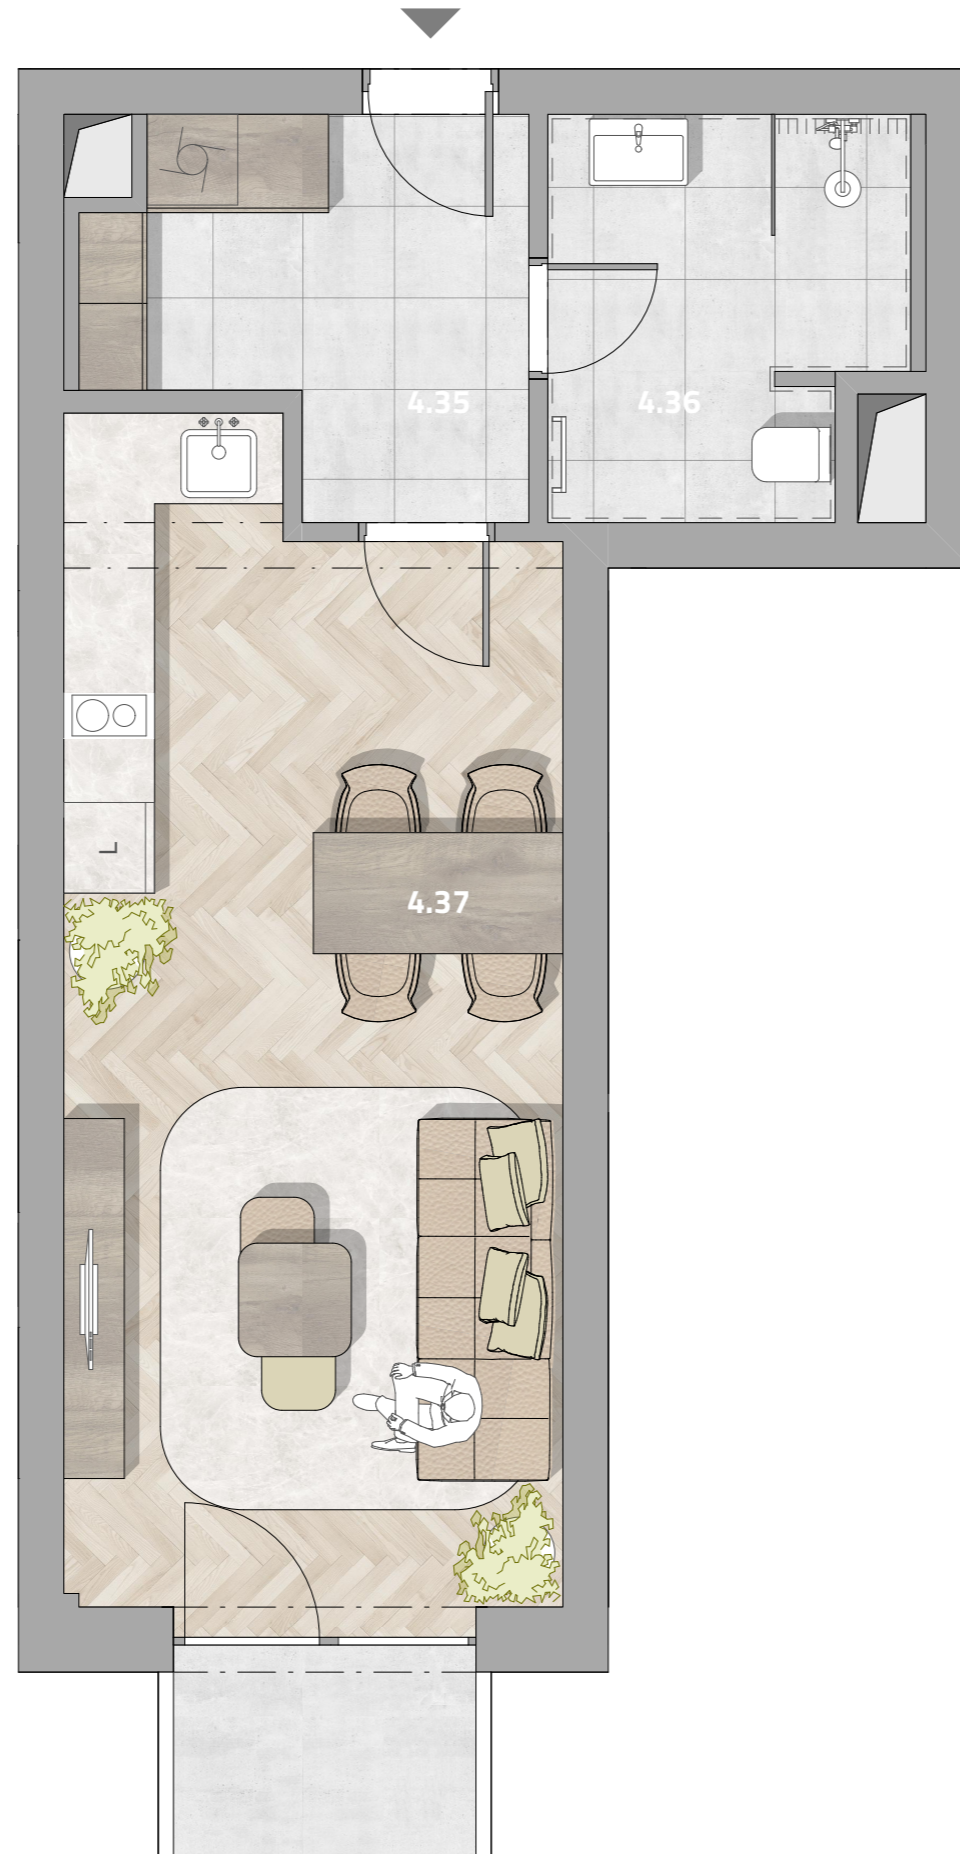

Karta bytu

4.6

Dispozice bytu

1+kk

Užitná plocha

37.5 m²

Balkon

2.8 m²

Podlahová plocha

39.0 m²

Dle nařízení vlády č. 366/2013 Sb.

4.35	Chodba	6.6 m ²
4.36	Koupelna	6.0 m ²
4.37	Kuchyň a obývací pokoj	24.9 m ²

Sklepní kóje *

www.udrevnice.cz
info@udrevnice.cz

Eva Mlčková
+420 604 276 446

Jan Baran
+420 777 555 295

Plánky slouží pouze pro informaci a všechny výměry jsou přibližné. Přesné rozložení a velikosti se mohou lišit. Developer si vyhrazuje právo na změny a upřesnění bez předchozího upozornění.
* Neváhejte se nás zeptat na sklepní kóje.

