

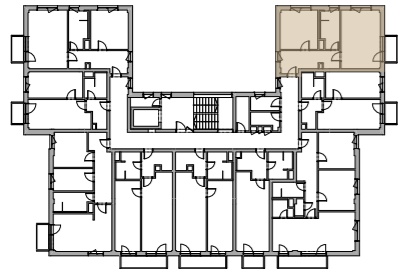


Schéma patra:

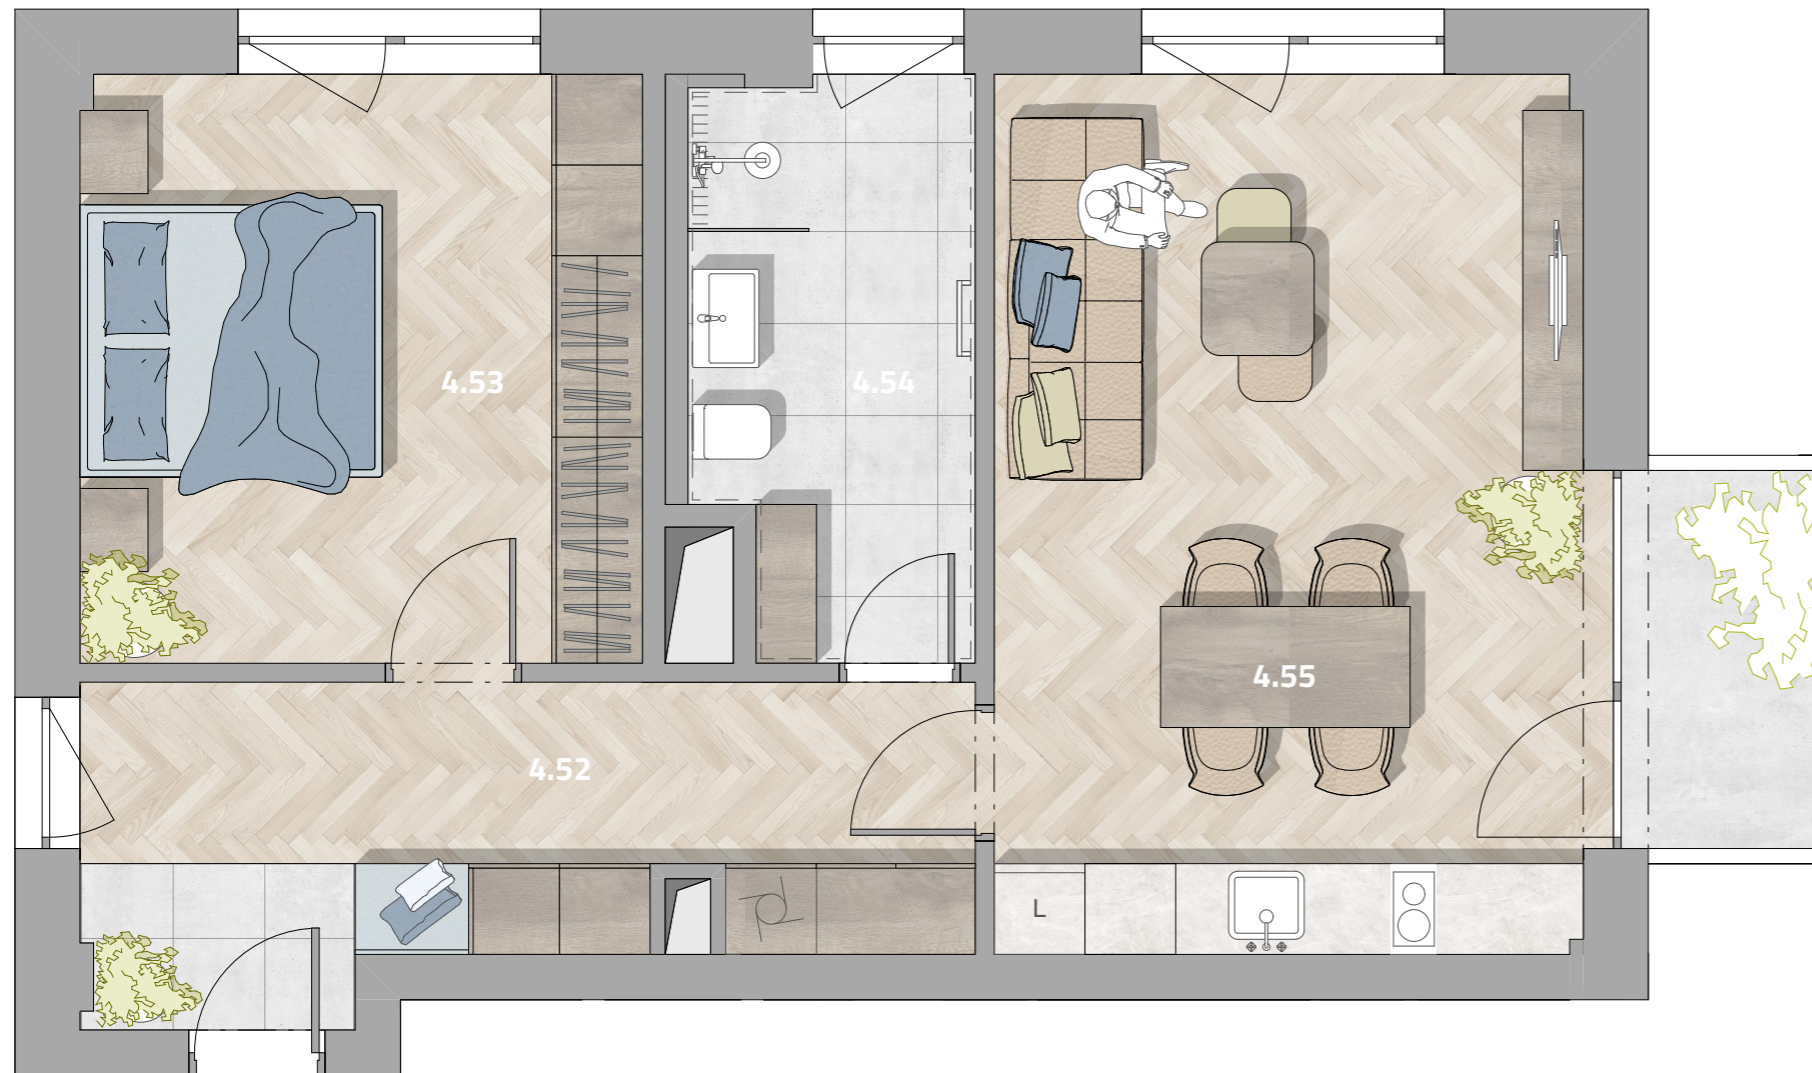

Umístění v budově: 4.np

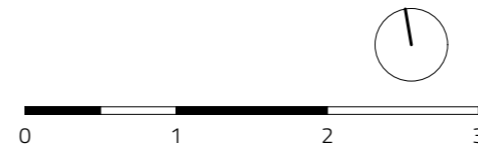

Karta bytu

4.9

Dispozice bytu

2+kk

Užitná plocha

56.0 m<sup>2</sup>

Balkon

3.5 m<sup>2</sup>

Podlahová plocha

58.6 m<sup>2</sup>

Dle nařízení vlády č. 366/2013 Sb.

4.52 Chodba 11.4 m<sup>2</sup>

4.53 Pokoj 14.5 m<sup>2</sup>

4.54 Koupelna 6.9 m<sup>2</sup>

4.55 Kuchyň a obývací pokoj 23.2 m<sup>2</sup>

Sklepní kóje \*

Garážové stání \*\*

www.udrevnice.cz  
info@udrevnice.cz

Eva Mlčková  
+420 604 276 446

Jan Baran  
+420 777 555 295

Plánky slouží pouze pro informaci a všechny výměry jsou přibližné. Přesné rozložení a velikosti se mohou lišit. Developer si vyhrazuje právo na změny a upřesnění bez předchozího upozornění.

\*\*\* Neváhejte se nás zeptat na sklepní kóje a parkovací stání.

SMO

