

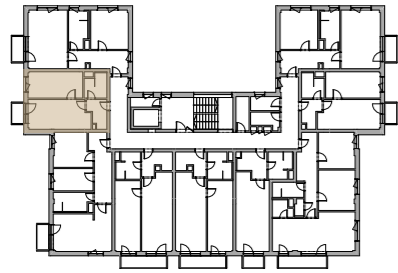


Schéma patra:

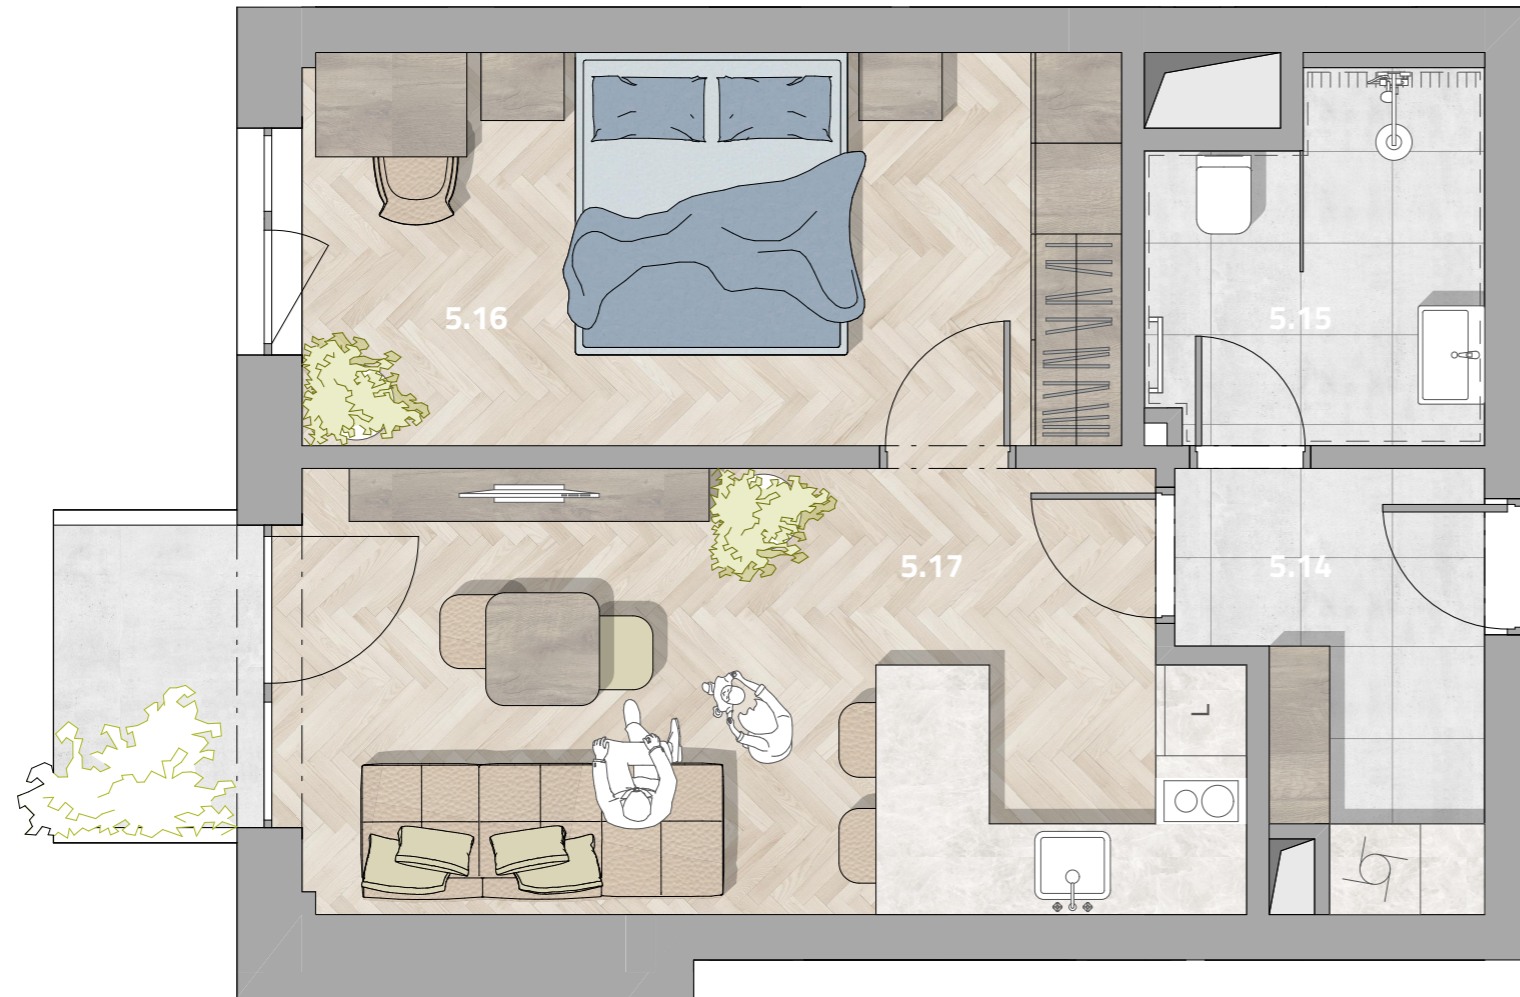

Umístění v budově: 5.np

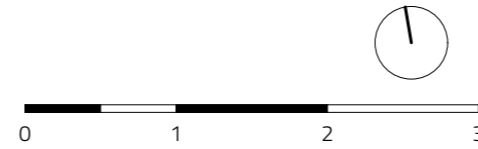

Karta bytu

5.2

Dispozice bytu

2+kk

Užitná plocha

42.1 m²

Balkon

2.8 m²

Podlahová plocha

44.6 m²

Dle nařízení vlády č. 366/2013 Sb.

5.14	Chodba	4.9 m ²
------	--------	--------------------

5.15	Koupelna	5.0 m ²
------	----------	--------------------

5.16	Pokoj	14.1 m ²
------	-------	---------------------

5.17	Kuchyň a obývací pokoj	18.1 m ²
------	------------------------	---------------------

	Sklepní kóje	*
--	--------------	---

	Garážové stání	**
--	----------------	----



SMO

www.udrevnice.cz
info@udrevnice.cz

Eva Mlčková
+420 604 276 446

Jan Baran
+420 777 555 295

Plánky slouží pouze pro informaci a všechny výměry jsou přibližné. Přesné rozložení a velikosti se mohou lišit. Developer si vyhrazuje právo na změny a upřesnění bez předchozího upozornění.

* Neváhejte se nás zeptat na sklepní kóje.