



Schéma patra:

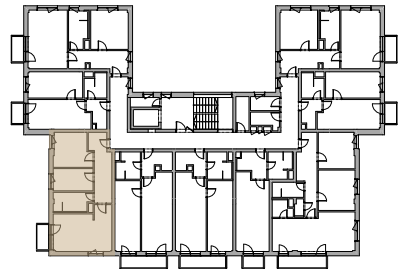

Umístění v budově: 5.np

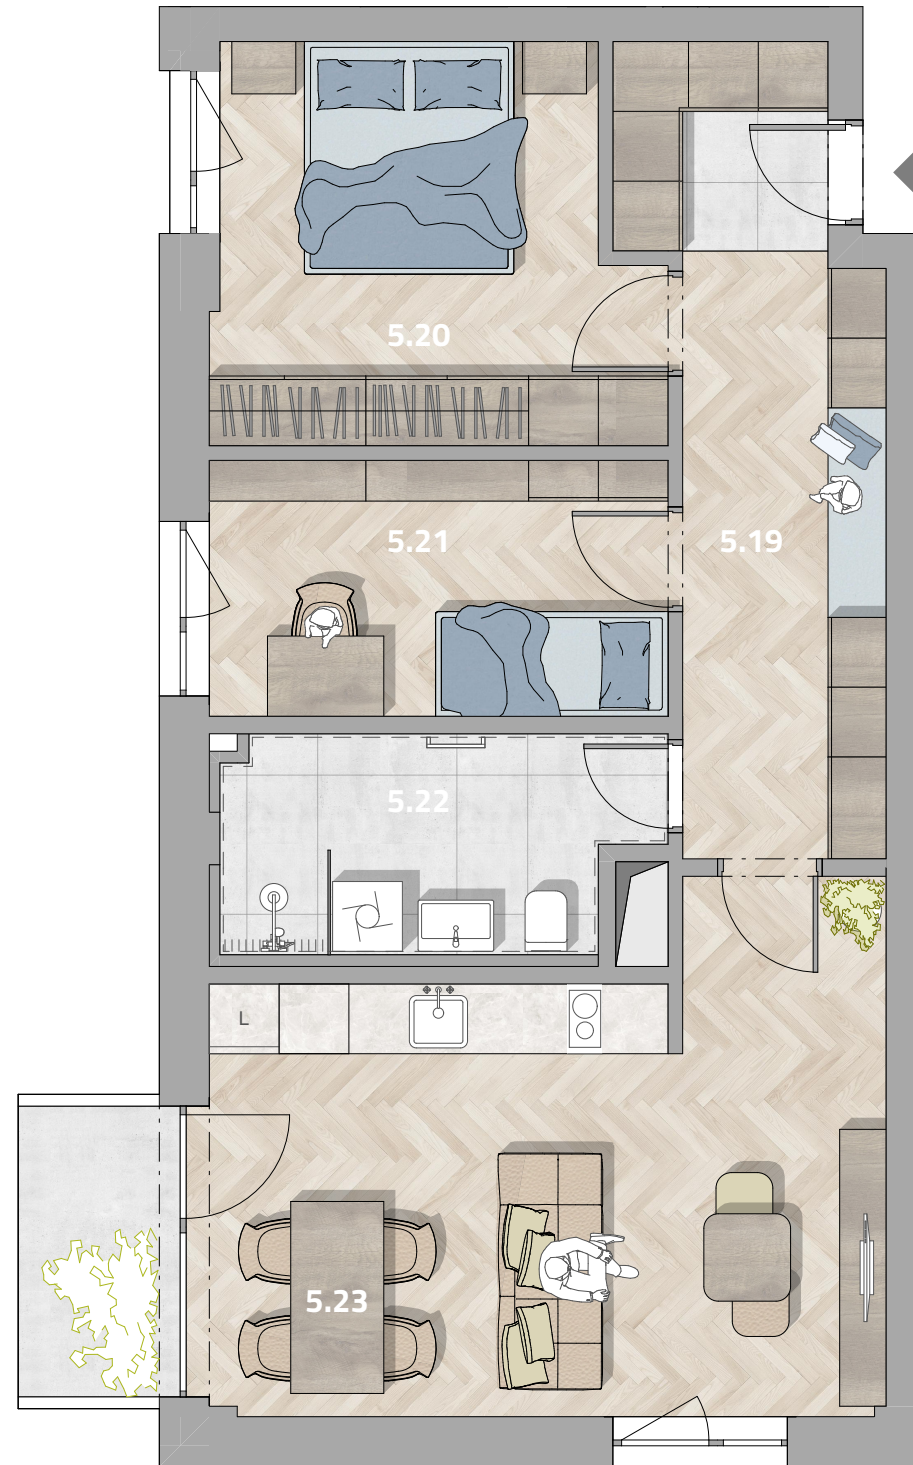

Karta bytu

5.3

Dispozice bytu

3+kk

Užitná plocha

64.2 m²

Balkon

3.5 m²

Podlahová plocha

67.2 m²

Dle nařízení vlády č. 366/2013 Sb.

5.19 Chodba 12.6 m²

5.20 Pokoj 12.4 m²

5.21 Pokoj 8.7 m²

5.22 Koupelna 6.7 m²

5.23 Kuchyň a obývací pokoj 23.8 m²

Sklepní kóje *

Garážové stání **

www.udrevnice.cz
info@udrevnice.cz

Eva Mlčková
+420 604 276 446

Jan Baran
+420 777 555 295

Plánky slouží pouze pro informaci a všechny rozměry jsou přibližné. Přesné rozložení a velikosti se mohou lišit. Developer si vyhrazuje právo na změny a upřesnění bez předchozího upozornění.

*** Neváhejte se nás zeptat na sklepní kóje a parkovací stání.

