



Schéma patra:

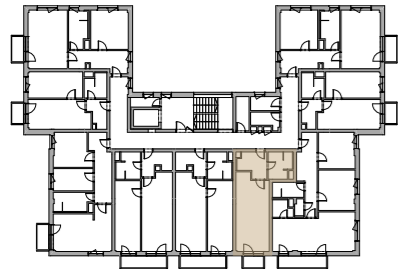

Umístění v budově: 5.np

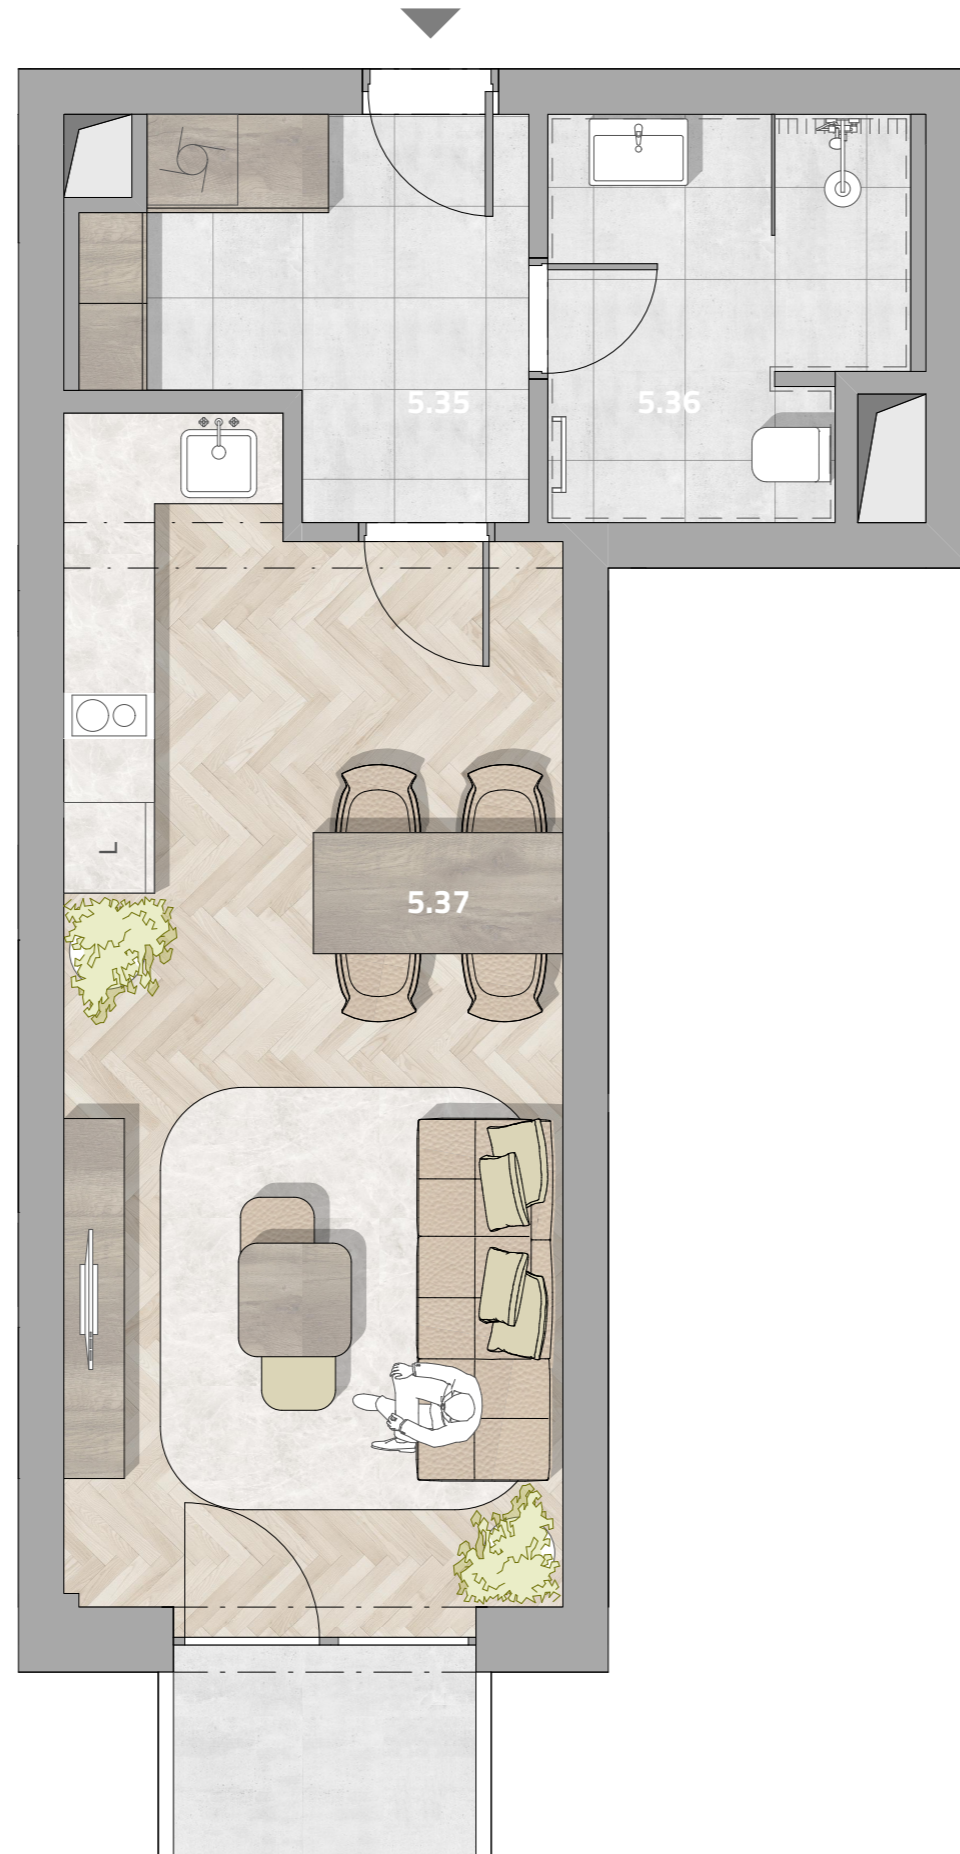

Karta bytu

5.6

Dispozice bytu

1+kk

Užitná plocha

37.5 m²

Balkon

2.8 m²

Podlahová plocha

39.0 m²

Dle nařízení vlády č. 366/2013 Sb.

5.35 Chodba 6.6 m²

5.36 Koupelna 6.0 m²

5.37 Kuchyň a obývací pokoj 24.9 m²

Sklepní kóje *

www.udrevnice.cz
info@udrevnice.cz

Eva Mlčková
+420 604 276 446

Jan Baran
+420 777 555 295

Plánky slouží pouze pro informaci a všechny rozměry jsou přibližné. Přesné rozložení a velikosti se mohou lišit. Developer si vyhrazuje právo na změny a upřesnění bez předchozího upozornění.

* Neváhejte se nás zeptat na sklepní kóje.

