

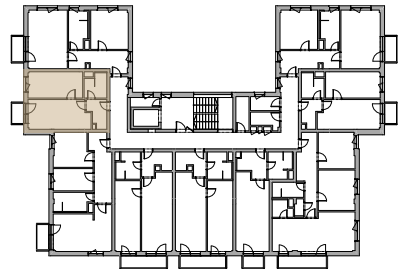


Schéma patra:

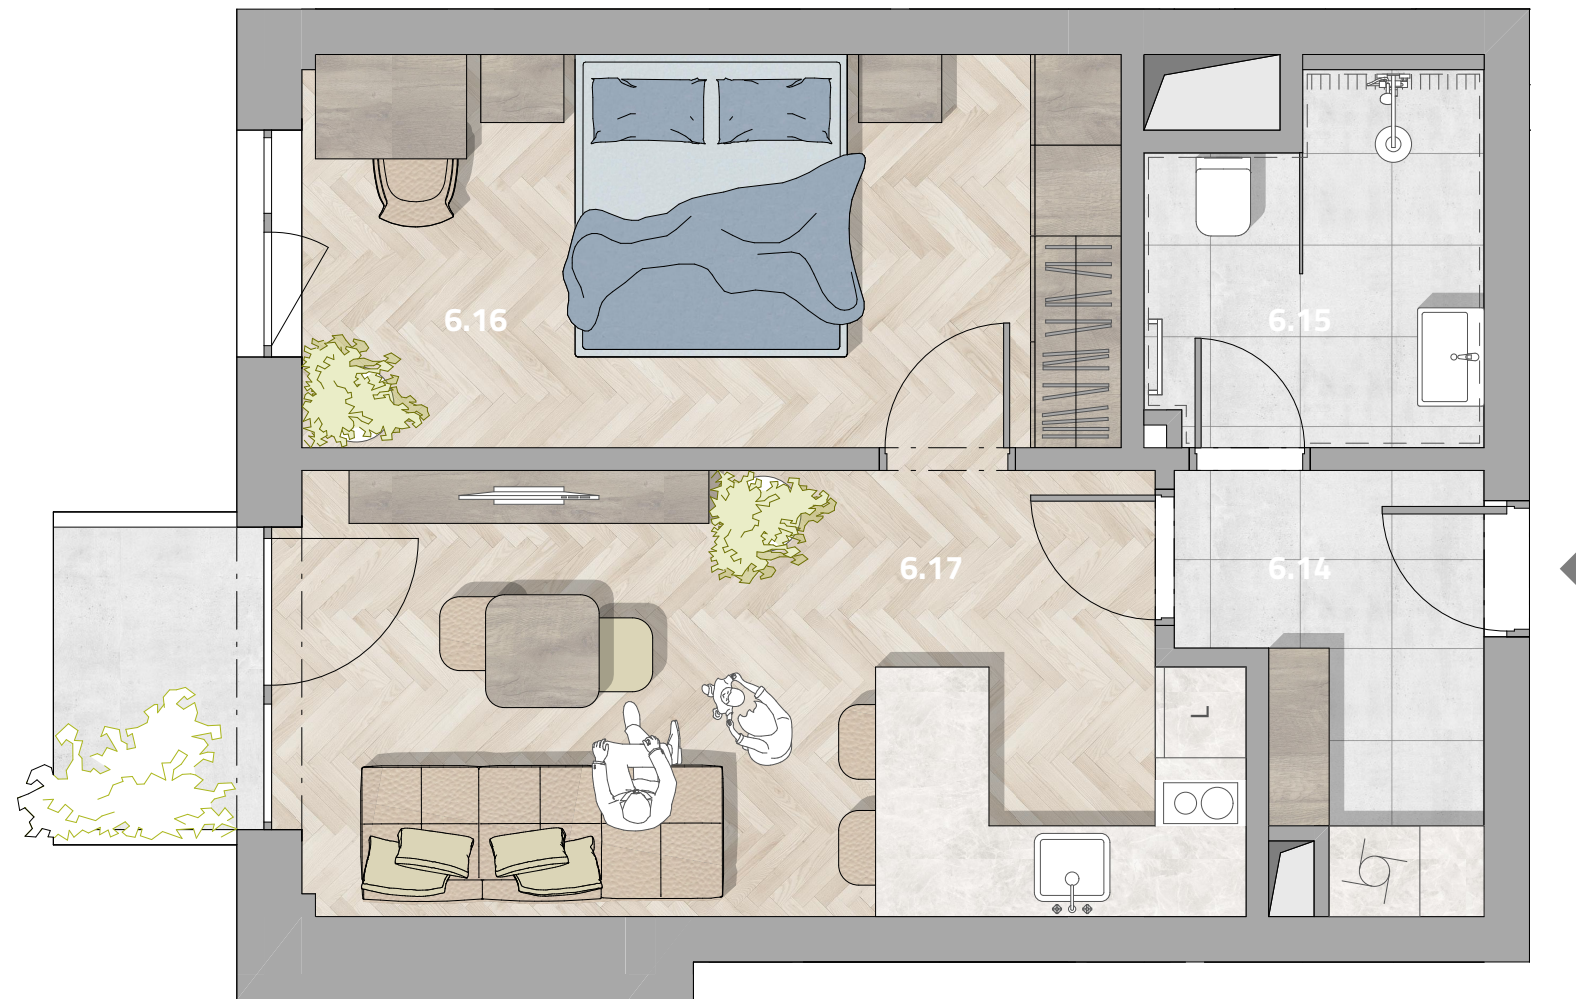

Umístění v budově: 6.np

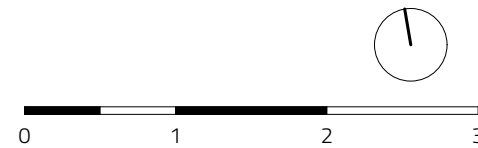

Karta bytu

6.2

Dispozice bytu

2+kk

Užitná plocha

42.1 m²

Balkon

2.8 m²

Podlahová plocha

44.6 m²

Dle nařízení vlády č. 366/2013 Sb.

6.14 Chodba 4.9 m²

6.15 Koupelna 5.0 m²

6.16 Pokoj 14.1 m²

6.17 Kuchyň a obývací pokoj 18.1 m²

Sklepní kóje *

Garážové stání **



www.udrevnice.cz
info@udrevnice.cz

Eva Mlčková
 +420 604 276 446

Jan Baran
 +420 777 555 295

Plánky slouží pouze pro informaci a všechny výměry jsou přibližné. Přesné rozložení a velikosti se mohou lišit. Developer si vyhrazuje právo na změny a upřesnění bez předchozího upozornění.

* Neváhejte se nás zeptat na sklepní kóje.