



Schéma patra:

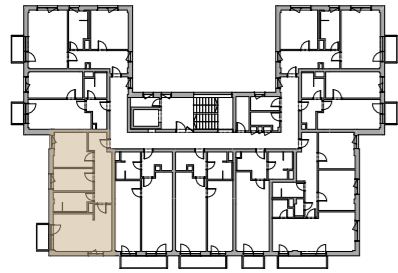

Umístění v budově: 6.np

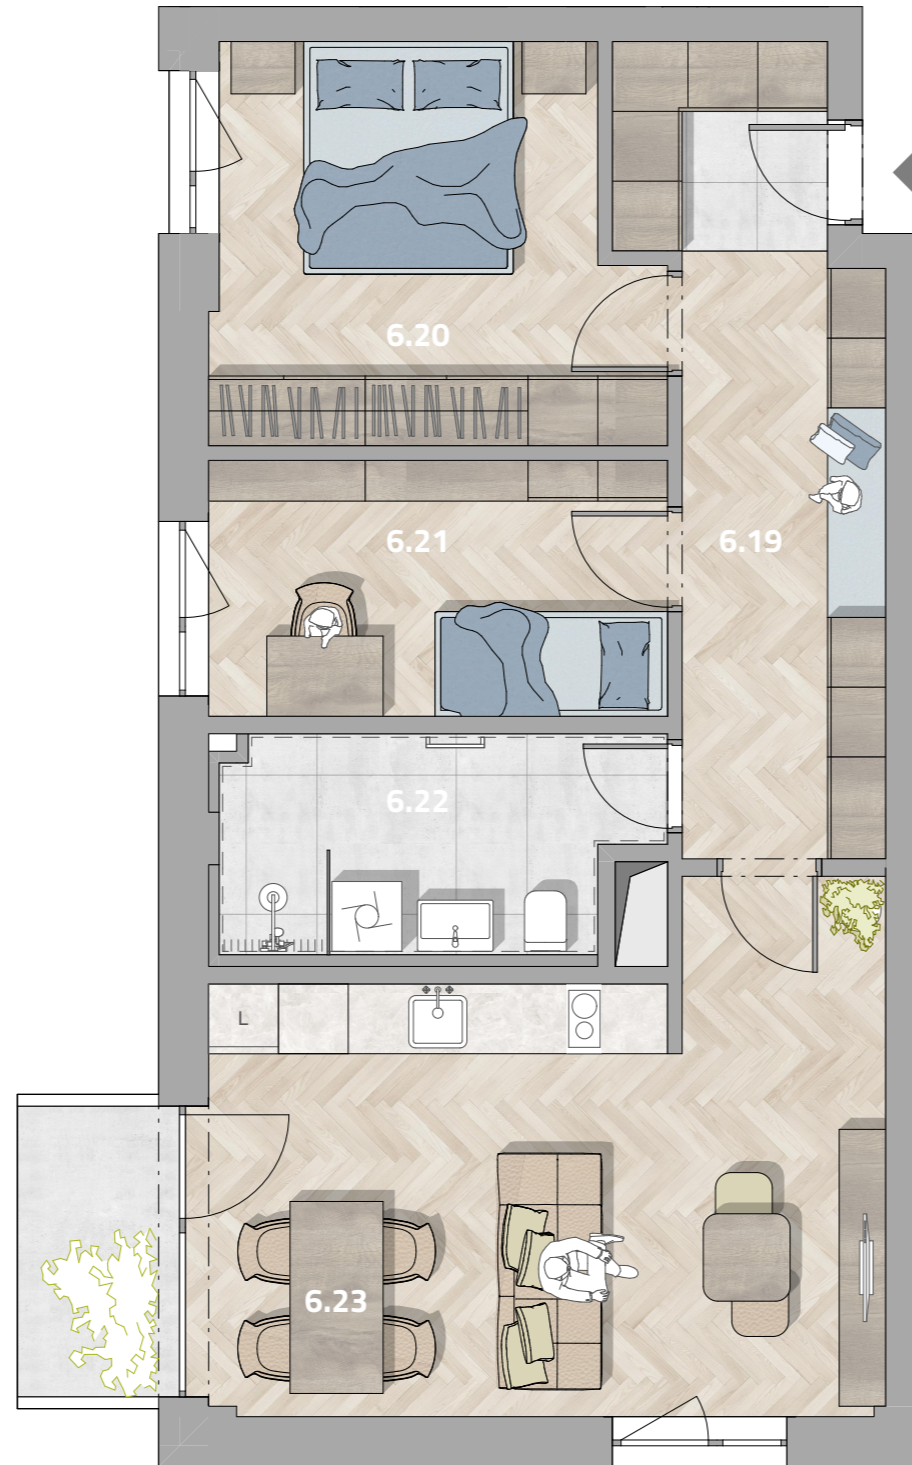

Karta bytu

6.3

Dispozice bytu

3+kk

Užitná plocha

64.2 m<sup>2</sup>

Balkon

3.5 m<sup>2</sup>

Podlahová plocha

67.2 m<sup>2</sup>

Dle nařízení vlády č. 366/2013 Sb.

6.19 Chodba 12.6 m<sup>2</sup>

6.20 Pokoj 12.4 m<sup>2</sup>

6.21 Pokoj 8.7 m<sup>2</sup>

6.22 Koupelna 6.7 m<sup>2</sup>

6.23 Kuchyň a obývací pokoj 23.8 m<sup>2</sup>

Sklepní kóje \*

Garážové stání \*\*

www.udrevnice.cz  
info@udrevnice.cz

Eva Mlčková  
+420 604 276 446

Jan Baran  
+420 777 555 295

Plánky slouží pouze pro informaci a všechny výměry jsou přibližné. Přesné rozložení a velikosti se mohou lišit. Developer si vyhrazuje právo na změny a upřesnění bez předchozího upozornění.

\*\*\* Neváhejte se nás zeptat na sklepní kóje a parkovací stání.

