



Schéma patra:

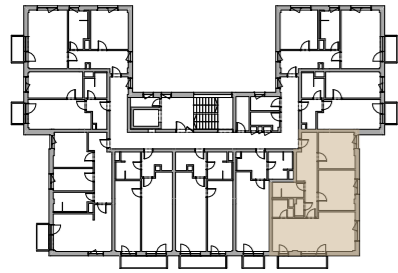

Umístění v budově: 6.np

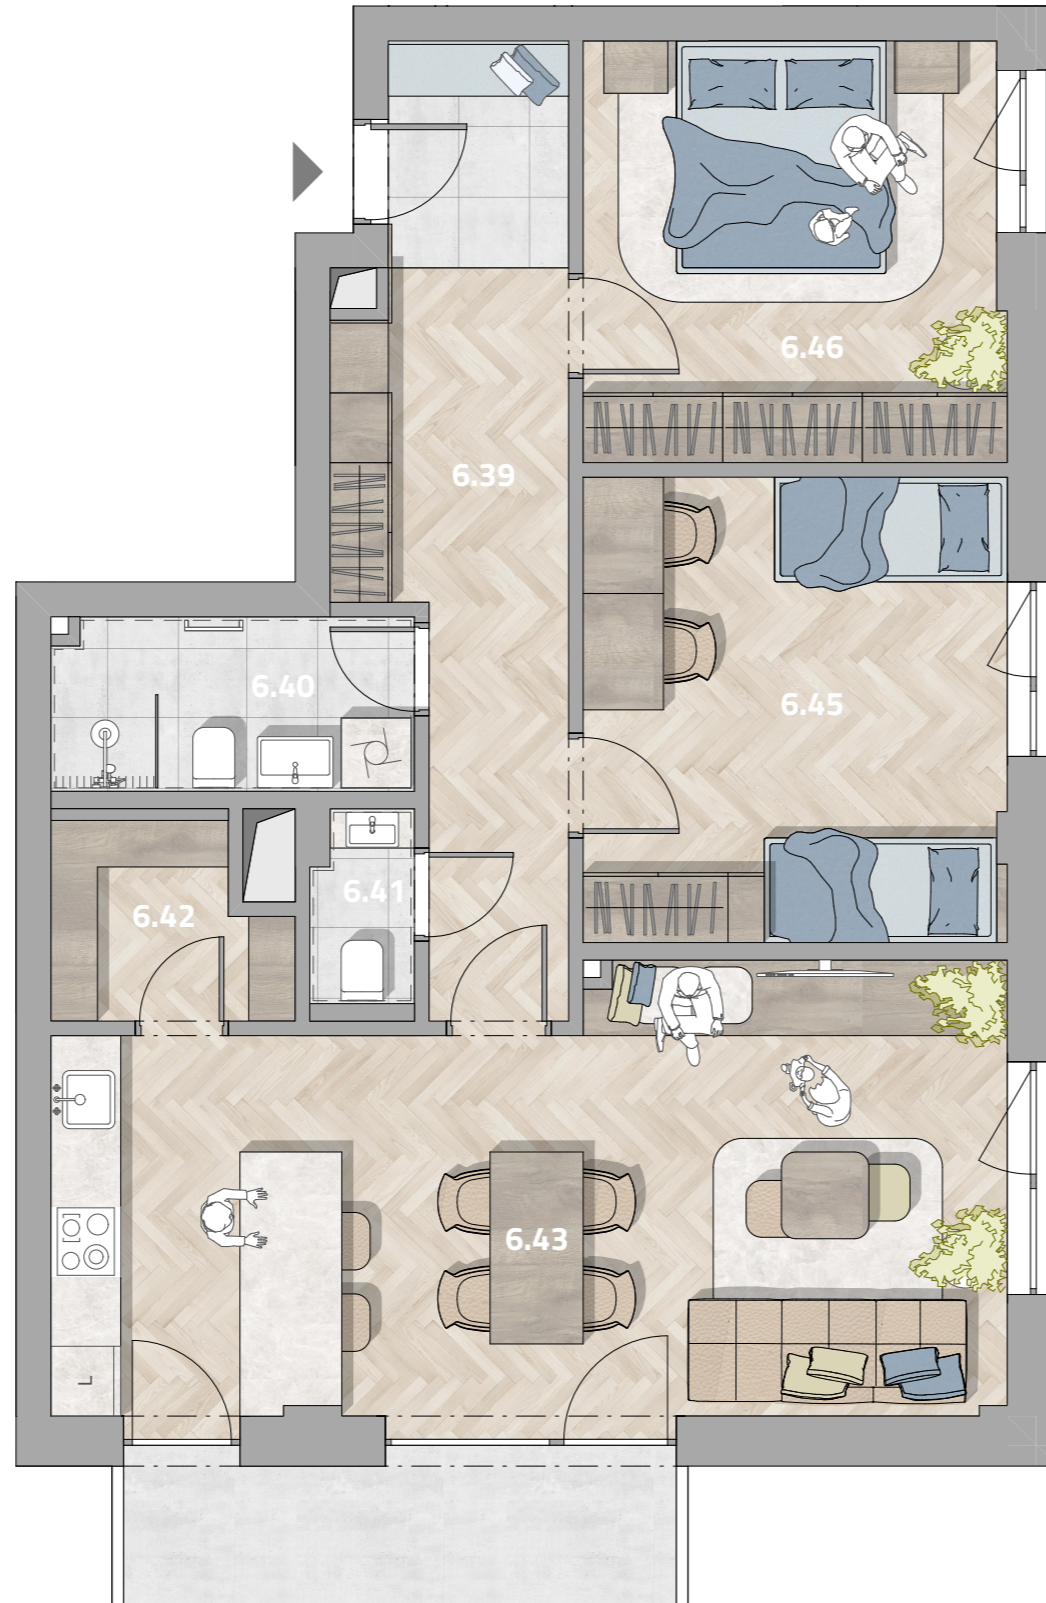

Karta bytu

6.7

Dispozice bytu

3+kk

Užitná plocha

80.0 m²

Balkon

6.5 m²

Podlahová plocha

84.0 m²

Dle nařízení vlády č. 366/2013 Sb.

6.39	Chodba	13.2 m ²
6.40	Koupelna	4.6 m ²
6.41	WC	1.6 m ²
6.42	Komora	3.2 m ²
6.43	Kuchyň a obývací pokoj	29.9 m ²
6.45	Pokoj	14.5 m ²
6.46	Pokoj	13.0 m ²

Sklepní kóje *

Garážové stání **

www.udrevnice.cz
info@udrevnice.cz

Eva Mlčková
+420 604 276 446

Jan Baran
+420 777 555 295

Plánky slouží pouze pro informaci a všechny rozměry jsou přibližné. Přesné rozložení a velikosti se mohou lišit. Developer si vyhrazuje právo na změny a upřesnění bez předchozího upozornění.

* ** Neváhejte se nás zeptat na sklepní kóje a parkovací stání.

