

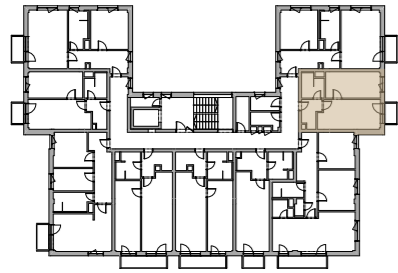


Schéma patra:

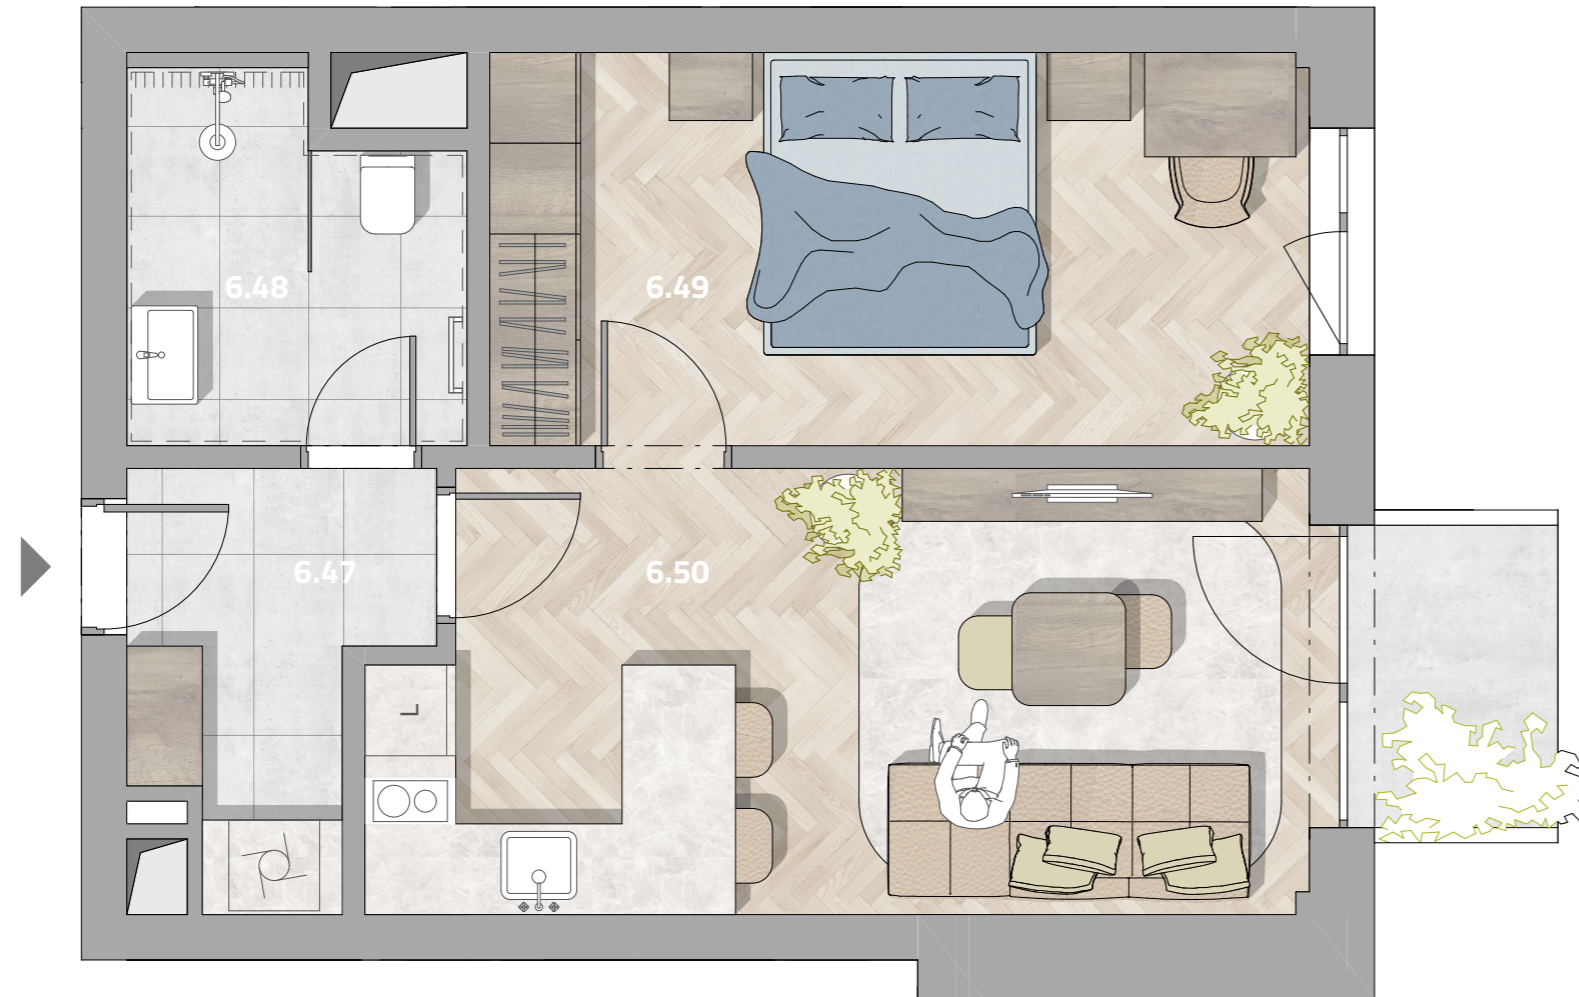

Umístění v budově: 6.np

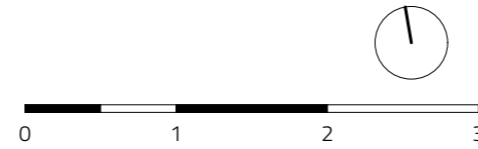

Karta bytu

6.8

Dispozice bytu

2+kk

Užitná plocha

41.9 m<sup>2</sup>

Balkon

2.8 m<sup>2</sup>

Podlahová plocha

44.6 m<sup>2</sup>

Dle nařízení vlády č. 366/2013 Sb.

6.47 Chodba 4.6 m<sup>2</sup>6.48 Koupelna 5.1 m<sup>2</sup>6.49 Pokoj 14.1 m<sup>2</sup>6.50 Kuchyň a obývací pokoj 18.1 m<sup>2</sup>

Sklepní kóje \*

Garážové stání \*\*



www.udrevnice.cz  
info@udrevnice.cz

Eva Mlčková  
+420 604 276 446

Jan Baran  
+420 777 555 295

Plánky slouží pouze pro informaci a všechny výměry jsou přibližné. Přesné rozložení a velikosti se mohou lišit. Developer si vyhrazuje právo na změny a upřesnění bez předchozího upozornění.

\* Neváhejte se nás zeptat na sklepní kóje.