



Schéma patra:

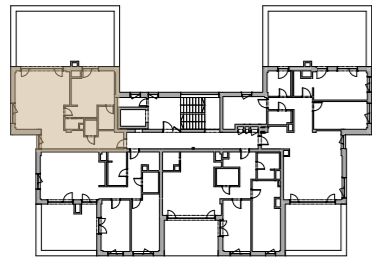

Umístění v budově: 8.np



0 1 2 4

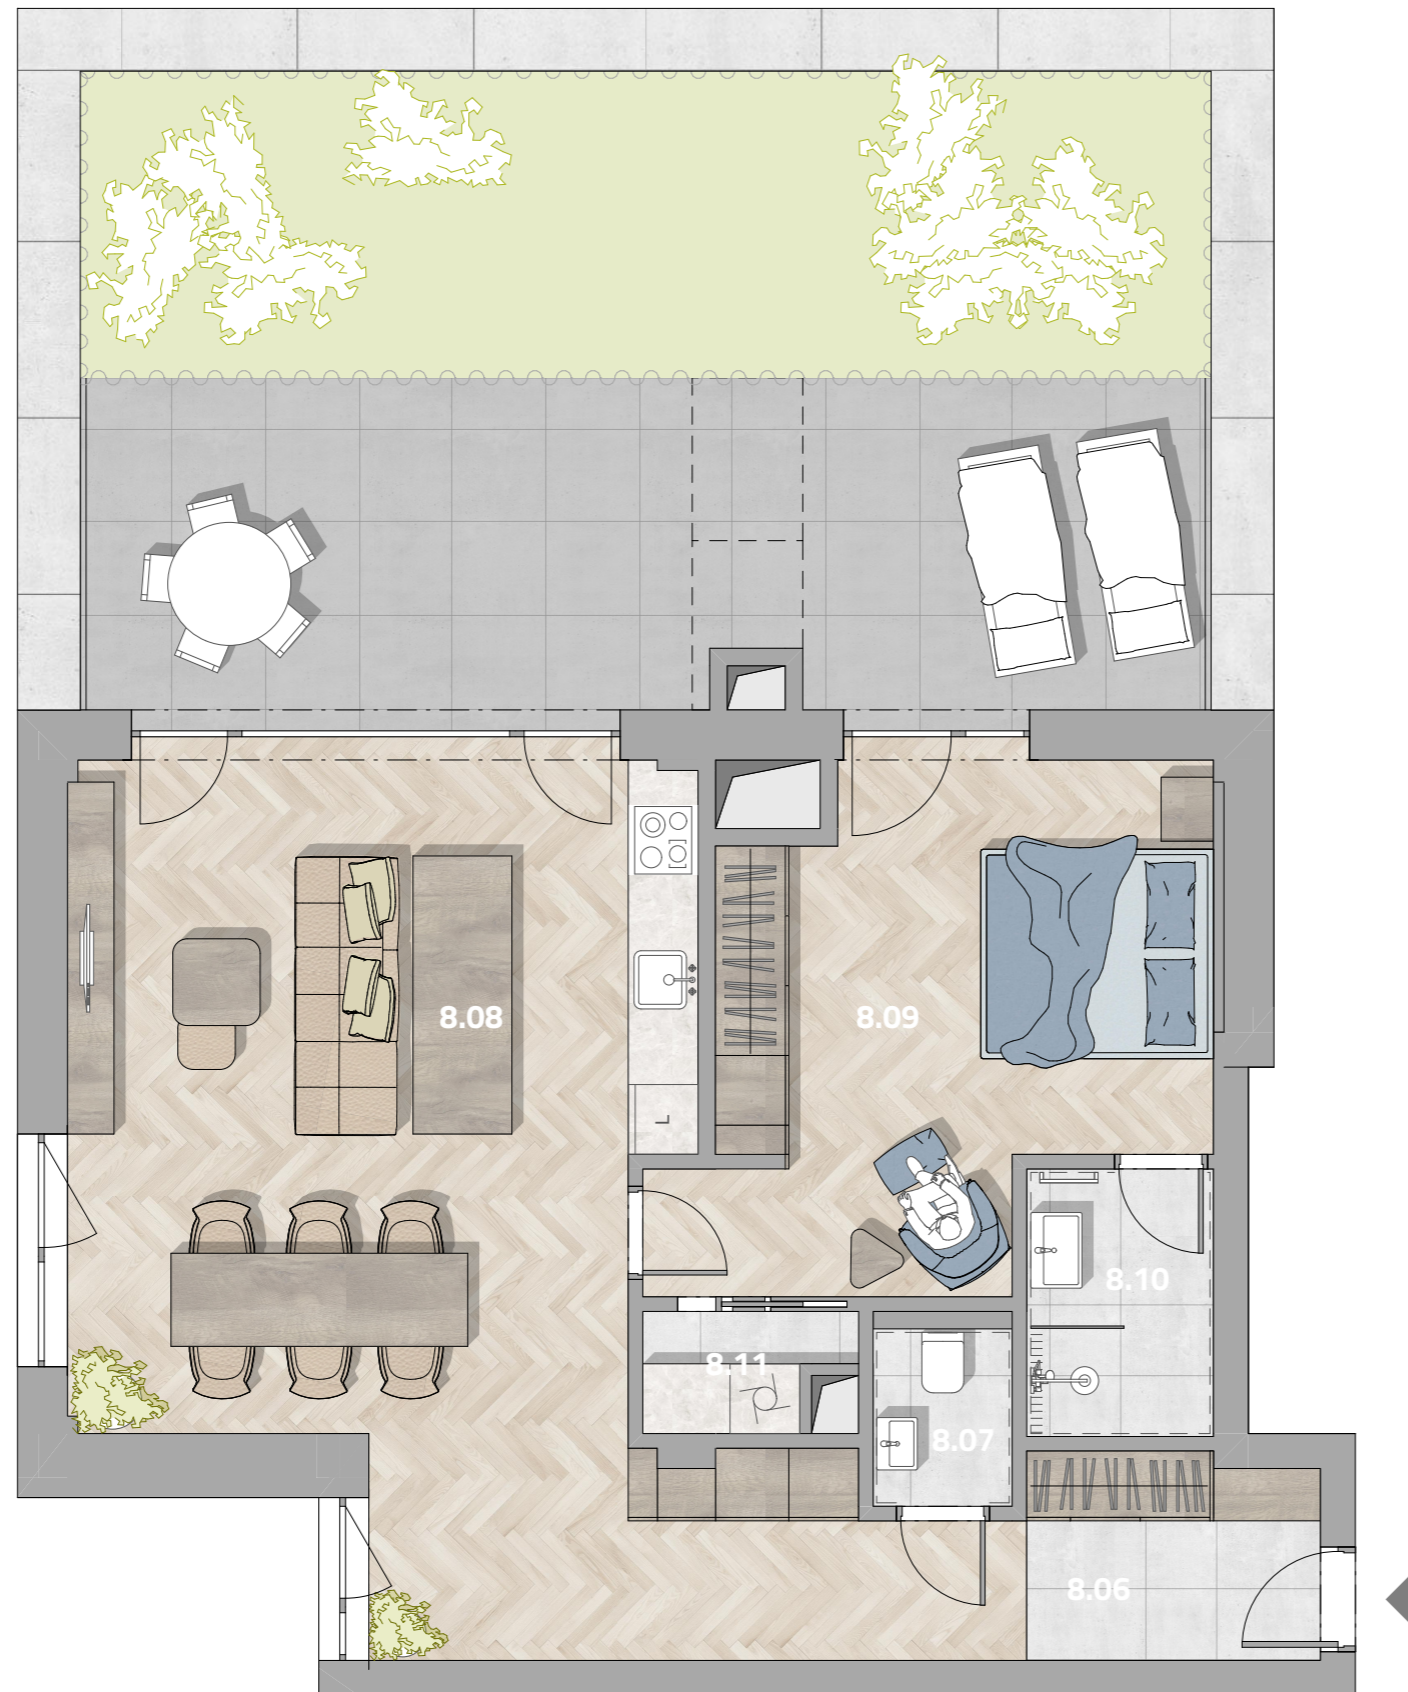

Karta bytu

8.1

Dispozice bytu

2+kk

Užitná plocha

68.7 m²

Terasa

27.6 m²

Podlahová plocha

72.6 m²

Dle nařízení vlády č. 366/2013 Sb.

8.06	Chodba	14.2 m ²
8.07	WC	1.8 m ²
8.08	Kuchyň a obývací pokoj	29.9 m ²
8.09	Pokoj	17.5 m ²
8.10	Koupelna	3.7 m ²
8.11	Komora	1.6 m ²

Sklepní kóje

*

Garážové stání

**

www.udrevnice.cz
info@udrevnice.cz

Eva Mlčková
+420 604 276 446

Jan Baran
+420 777 555 295

Plánky slouží pouze pro informaci a všechny rozměry jsou přibližné. Přesné rozložení a velikosti se mohou lišit. Developer si vyhrazuje právo na změny a upřesnění bez předchozího upozornění.

* ** Neváhejte se nás zeptat na sklepní kóje a parkovací stání.

SMO

