

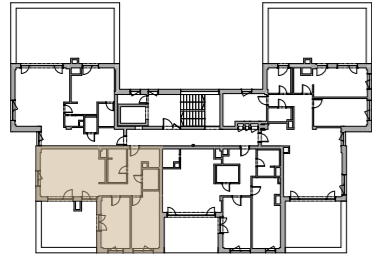


Schéma patra:

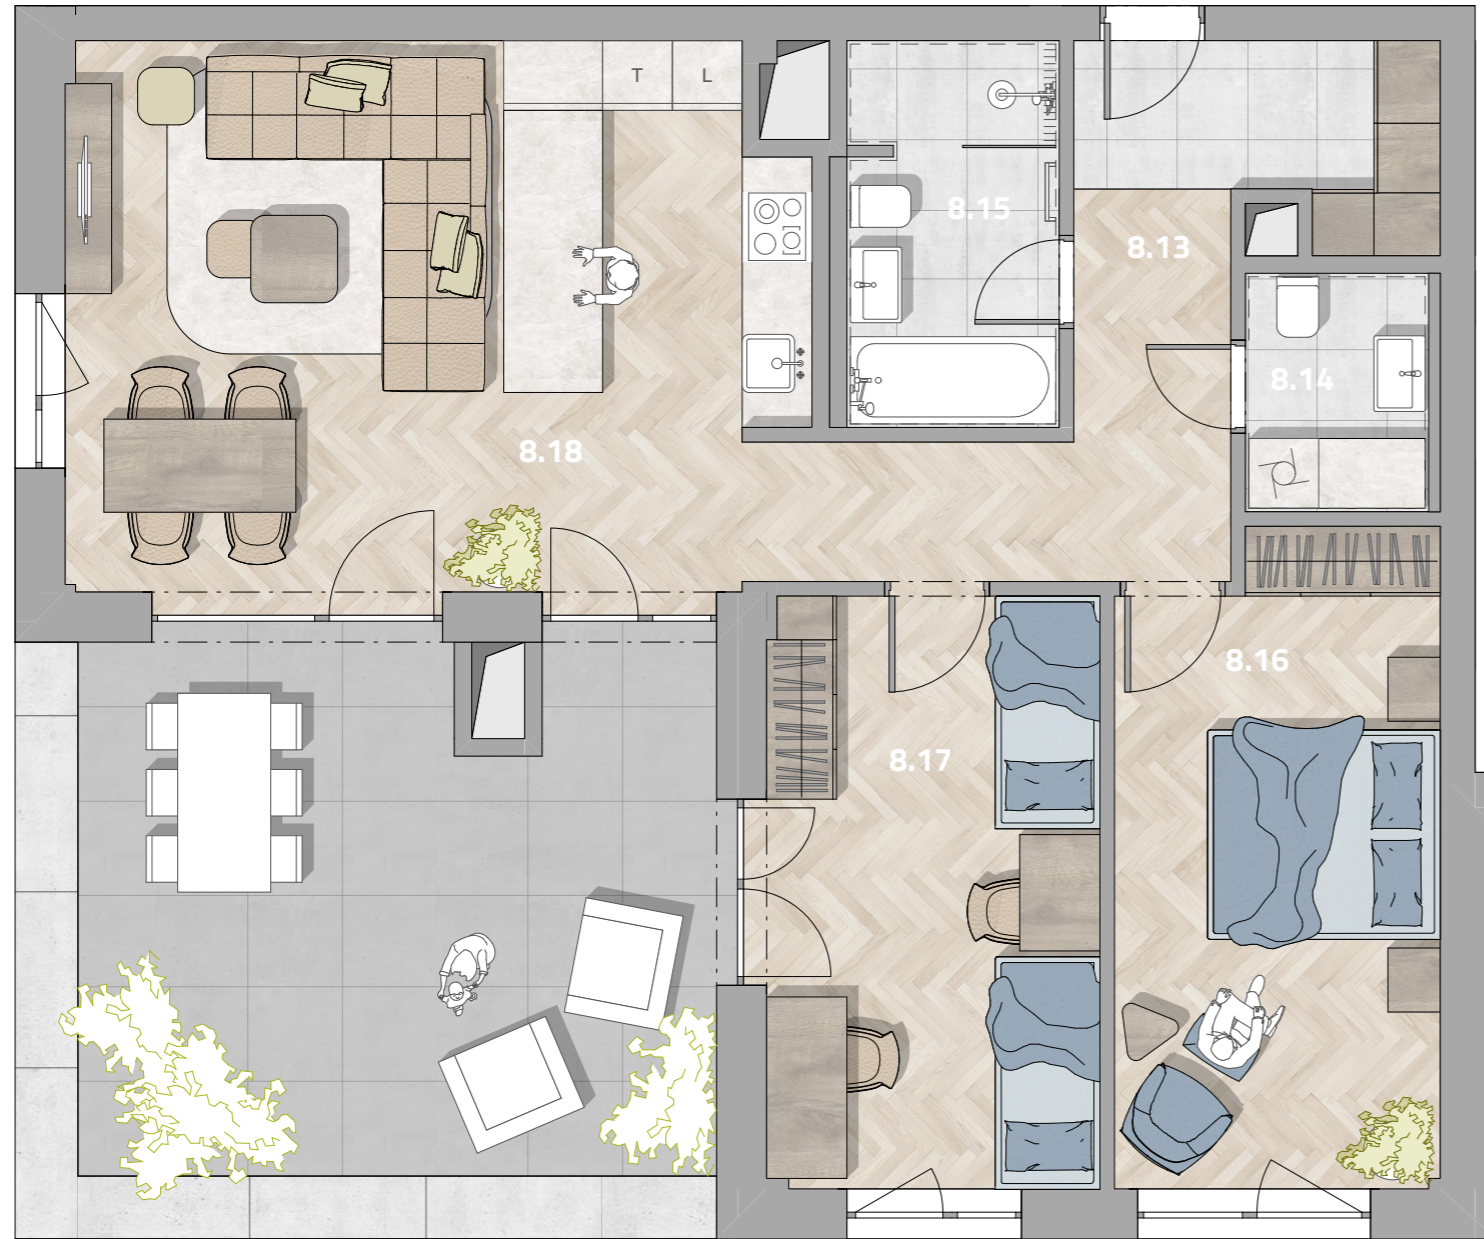

Umístění v budově: 8.np

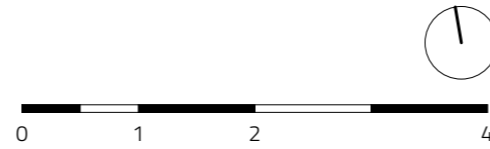

Karta bytu

8.2

Dispozice bytu

3+kk

Užitná plocha

81.0 m<sup>2</sup>

Terasa

24.4 m<sup>2</sup>

Podlahová plocha

85.5m<sup>2</sup>

Dle nařízení vlády č. 366/2013 Sb.

8.13 Chodba 12.6 m<sup>2</sup>

8.14 Koupelna 3.2 m<sup>2</sup>

8.15 Koupelna 6.3 m<sup>2</sup>

8.16 Pokoj 15.3 m<sup>2</sup>

8.17 Pokoj 14.6 m<sup>2</sup>

8.18 Kuchyň a obývací pokoj 29.0 m<sup>2</sup>

Sklepní kóje \*

Garážové stání \*\*

www.udrevnice.cz  
info@udrevnice.cz

Eva Mlčková  
+420 604 276 446

Jan Baran  
+420 777 555 295

Plánky slouží pouze pro informaci a všechny výměry jsou přibližné. Přesné rozložení a velikosti se mohou lišit. Developer si vyhrazuje právo na změny a upřesnění bez předchozího upozornění.

\*\*\* Neváhejte se nás zeptat na sklepní kóje a parkovací stání.

SMO

