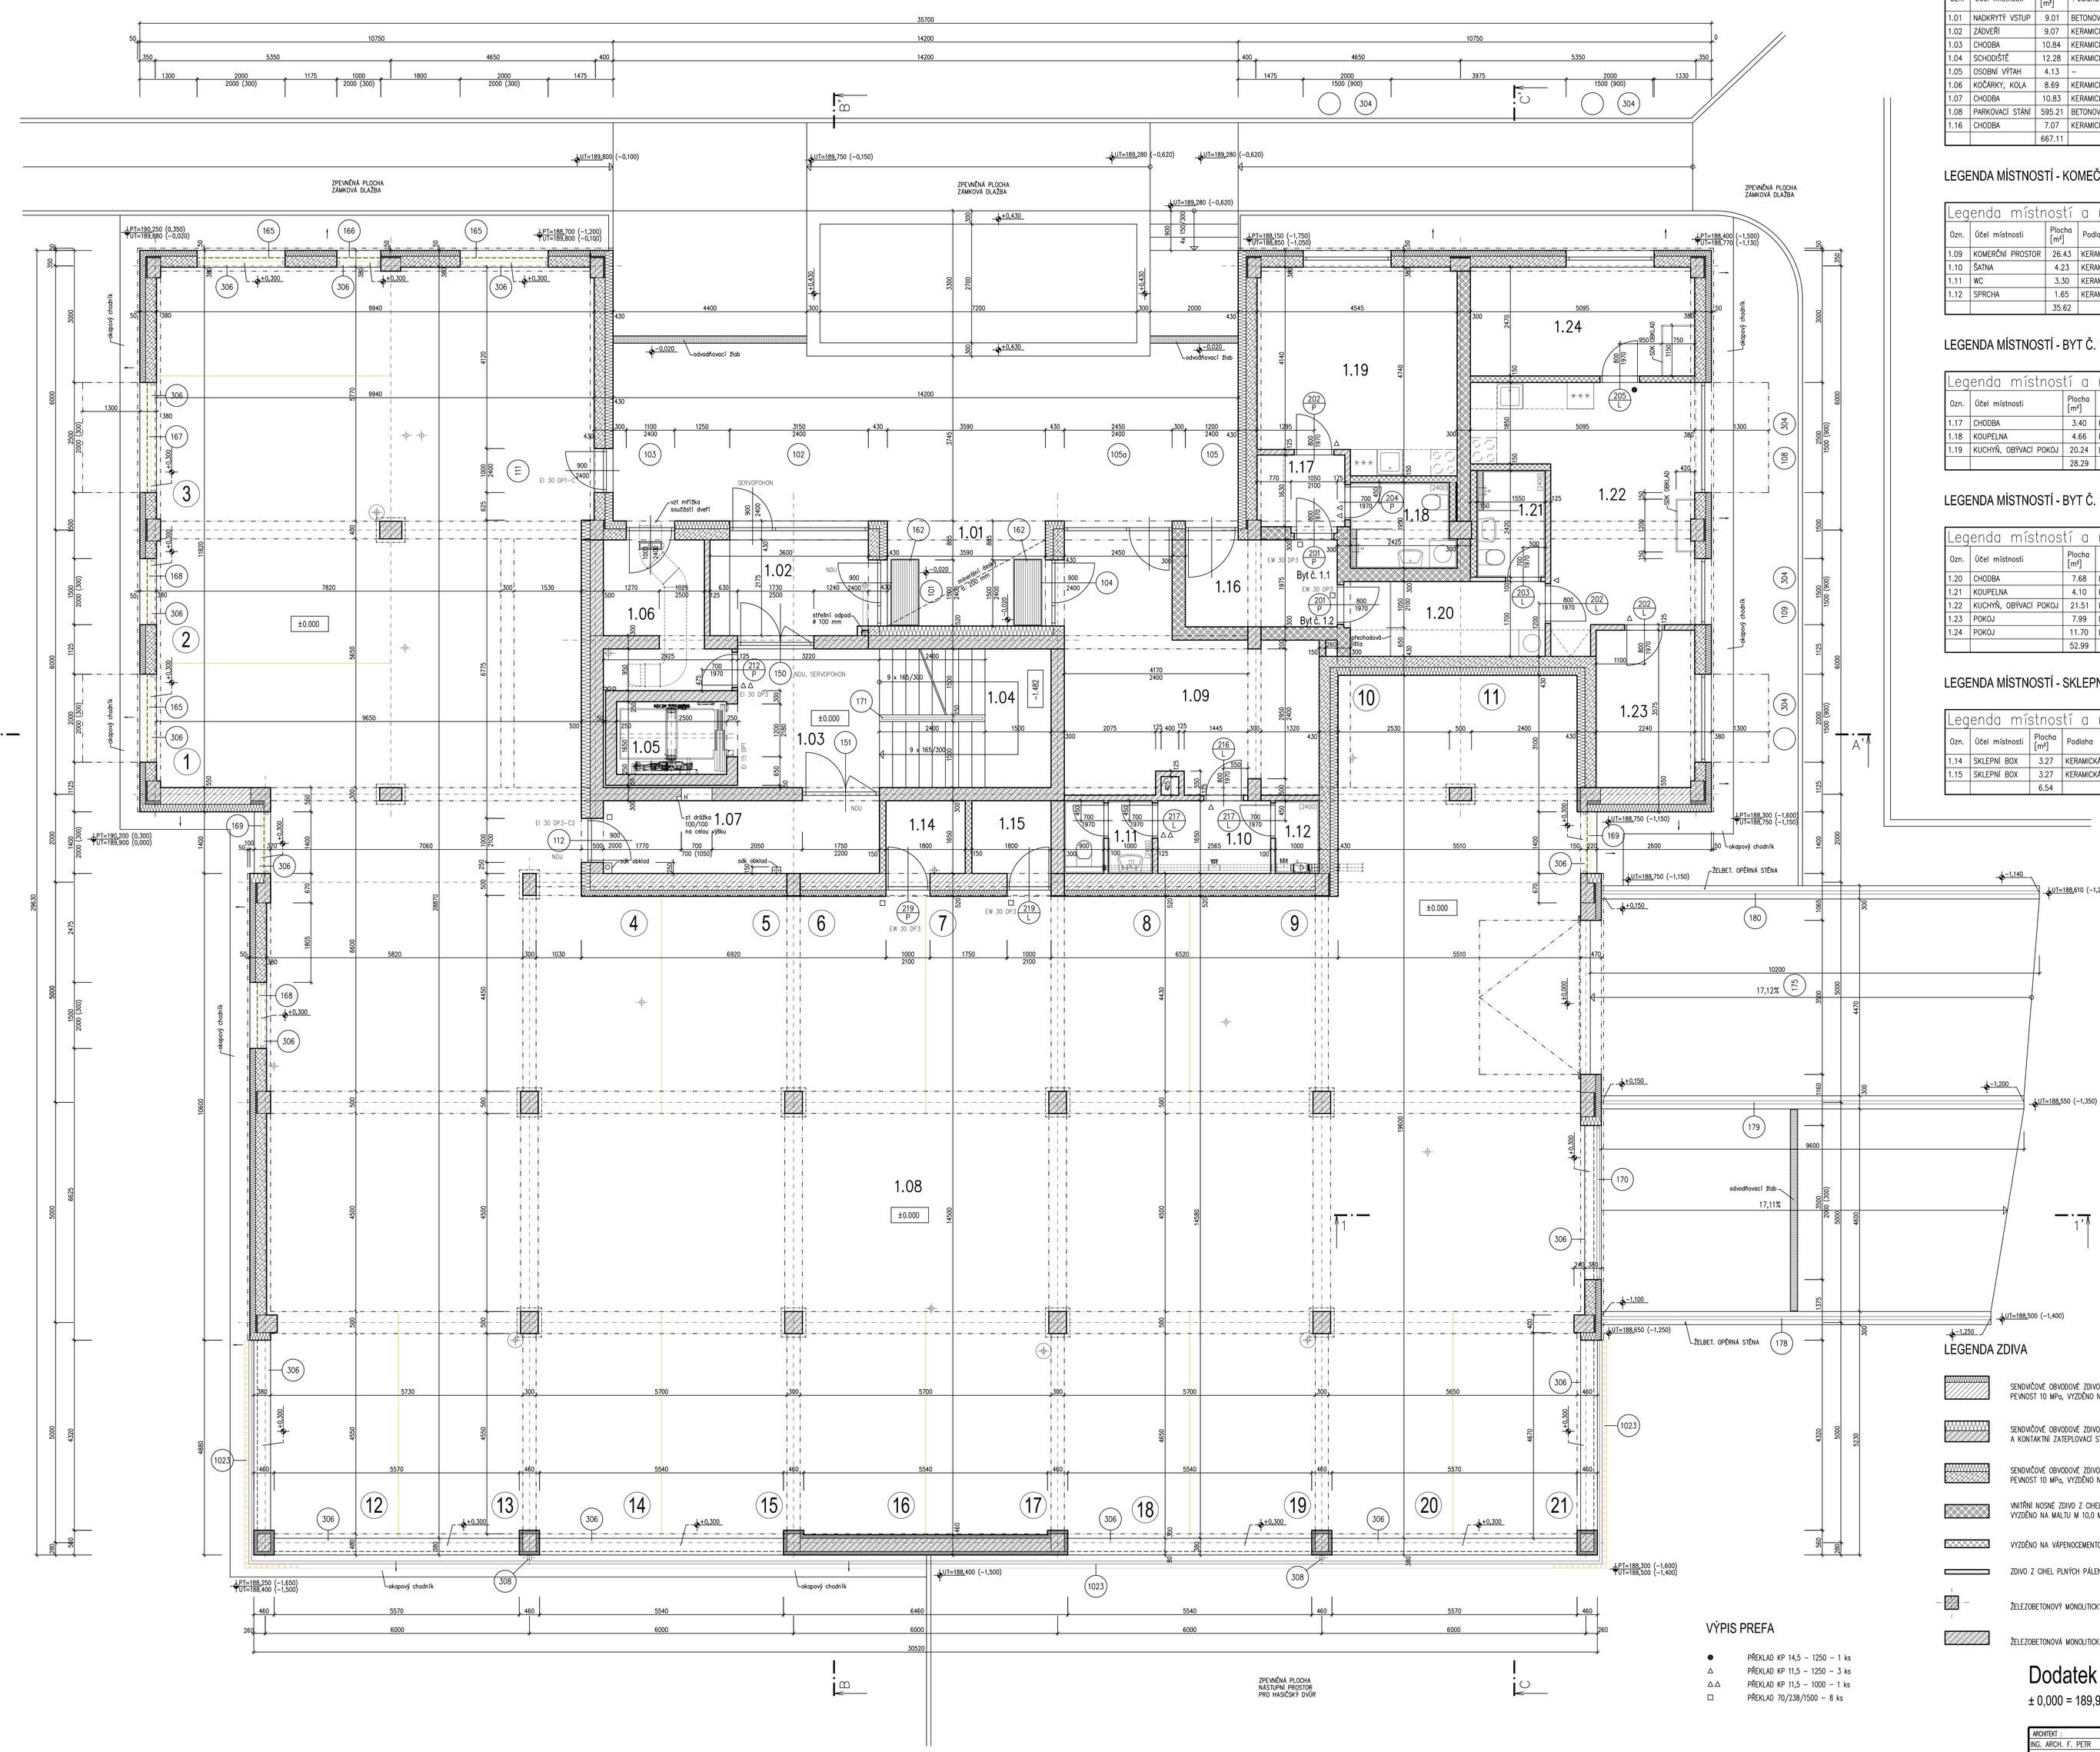

LEGENDA MÍSTNOSTÍ - SPOLEČNÉ PROSTORY

Legenda místností a úprav povrchů

Označ.	Účel místnosti	Plocha [m²]	Podlaha	Stěny	Strop	Poznámka	P1
1.01	NADKRYTÝ VSTUP	9.01	BETONOVÁ DLAŽBA	–	–	–	–
1.02	ZÁDVEŘÍ	9.07	KERAMICKÁ DLAŽBA 600/600	VOŠ, MT	SKLÁDANÝ PODHLED	KERAM. SOKL. V=60 MM	D6
1.03	CHODBA	10.84	KERAMICKÁ DLAŽBA 600/600	VOŠ, MT	VOŠ, MT	KERAM. SOKL. V=60 MM	D6
1.04	SCHODIŠTĚ	12.28	KERAMICKÁ DLAŽBA 600/600	VOŠ, MT	VOŠ, MT	KERAM. SOKL. V=60 MM	D2, D3
1.05	OSOBNÍ VÝTAH	4.13	–	–	–	–	–
1.06	KOČÁRKY, KOLA	8.69	KERAMICKÁ DLAŽBA 600/600	VOŠ, MT	SKLÁDANÝ PODHLED	KERAM. SOKL. V=60 MM	D6
1.07	CHODBA	10.83	KERAMICKÁ DLAŽBA 600/600	VOŠ, MT	SKLÁDANÝ PODHLED	KERAM. SOKL. V=60 MM	D6
1.08	PARKOVACÍ STÁNÍ	595.21	BETONOVÁ DLAŽBA	–	–	–	D5
1.16	CHODBA	7.07	KERAMICKÁ DLAŽBA 600/600 MM	VOŠ, MT	VOŠ, MT	KERAM. SOKL. V=60 MM	D1
		667.11					

LEGENDA MÍSTNOSTÍ - KOMEČNÍ PROSTOR

Legenda místností a úprav povrchů

Označ.	Účel místnosti	Plocha [m²]	Podlaha	Stěny	Strop	Poznámka	P1
1.09	KOMERČNÍ PROSTOR	26.43	KERAMICKÁ DLAŽBA 600/600	VOŠ, MT	SKLÁDANÝ PODHLED	KERAM. SOKL. V=60 MM	D1
1.10	ŠATNA	4.23	KERAMICKÁ DLAŽBA 600/600	VOŠ, MT	SKLÁDANÝ PODHLED	KERAM. SOKL. V=60 MM	D1
1.11	WC	3.30	KERAMICKÁ DLAŽBA 600/600	VOŠ, MT	SKLÁDANÝ PODHLED	KERAM. OBKLAD V=2400 MM	D1
1.12	SPRCHA	1.65	KERAMICKÁ DLAŽBA 600/600	VOŠ, MT	SKLÁDANÝ PODHLED	KERAM. OBKLAD V=2400 MM	D1
		35.62					

LEGENDA MÍSTNOSTÍ - BYT Č. 1.1

Legenda místností a úprav povrchů

Označ.	Účel místnosti	Plocha [m²]	Podlaha	Stěny	Strop	Poznámka	P1
1.17	CHODBA	3.40	KERAMICKÁ DLAŽBA 600/600 MM	VOŠ, MT	VOŠ, MT	KERAM. SOKL. V=60 MM	D1
1.18	KOUPELNA	4.66	KERAMICKÁ DLAŽBA 600/600 MM	VOŠ, MT	SDK PODHLED	KERAM. OBKLAD V=2400 MM	D1
1.19	KUCHYŇ, OBÝVACÍ POKOJ	20.24	LAMELOVÉ PARKETY	VOŠ, MT	VOŠ, MT	DŘEV. LIŠTA	LP1
		28.29					

LEGENDA MÍSTNOSTÍ - BYT Č. 1.2

Legenda místností a úprav povrchů

Označ.	Účel místnosti	Plocha [m²]	Podlaha	Stěny	Strop	Poznámka	P1
1.20	CHODBA	7.68	LAMELOVÉ PARKETY	VOŠ, MT	VOŠ, MT	DŘEV. LIŠTA	D1, LP1
1.21	KOUPELNA	4.10	KERAMICKÁ DLAŽBA 600/600 MM	VOŠ, MT	SDK PODHLED	KERAM. OBKLAD V=2400 MM	D1
1.22	KUCHYŇ, OBÝVACÍ POKOJ	21.51	LAMELOVÉ PARKETY	VOŠ, MT	VOŠ, MT	DŘEV. LIŠTA	LP1
1.23	POKOJ	7.99	LAMELOVÉ PARKETY	VOŠ, MT	VOŠ, MT	DŘEV. LIŠTA	LP1
1.24	POKOJ	11.70	LAMELOVÉ PARKETY	VOŠ, MT	VOŠ, MT	DŘEV. LIŠTA	LP1
		52.99					

LEGENDA MÍSTNOSTÍ - SKLEPNÍ PROSTORY

Legenda místností a úprav povrchů

Označ.	Účel místnosti	Plocha [m²]	Podlaha	Stěny	Strop	Poznámka	P1
1.14	SKLEPNÍ BOX	3.27	KERAMICKÁ DLAŽBA	VOŠ, MT	VOŠ, MT	KERAM. SOKL. V=60 MM	D1
1.15	SKLEPNÍ BOX	3.27	KERAMICKÁ DLAŽBA	VOŠ, MT	VOŠ, MT	KERAM. SOKL. V=60 MM	D1
		6.54					

LEGENDA ZDIVA

- SENDVIČOVÉ OBVODOVÉ ZDIVO TL. 510 MM – ZDIVO Z CHEL KERAMICKÝCH 38 (380/248/238 MM, U=0,33 W/m2K, Rw=47 dB), PEVNOST 10 MPa, VYZDĚNO NA MALTU 5,0 MPa A KONTAKTNÍ ZATEPLOVACÍ SYSTÉM – MINERÁLNÍ DESKY V TL. 140 MM + VYZTUŽENÁ OMÍTKA
- SENDVIČOVÉ OBVODOVÉ ZDIVO TL. 470 MM – ŽELEZOBETONOVÁ MONOLITICKÁ STĚNA TL. 300 MM, A KONTAKTNÍ ZATEPLOVACÍ SYSTÉM – MINERÁLNÍ DESKY V TL. 170 MM + VYZTUŽENÁ OMÍTKA
- SENDVIČOVÉ OBVODOVÉ ZDIVO TL. 430 MM – ZDIVO Z CHEL KERAMICKÝCH 25 (372/240/238 MM, U=0,95 W/m2K, Rw=52 dB), PEVNOST 10 MPa, VYZDĚNO NA MALTU 5,0 MPa A KONTAKTNÍ ZATEPLOVACÍ SYSTÉM – MINERÁLNÍ DESKY V TL. 180 MM + VYZTUŽENÁ OMÍTKA
- VNITŘNÍ NOSNÉ ZDIVO Z CHEL KERAMICKÝCH 30 AKU Z (247/300/238 MM, U=0,85 W/m2K, Rw=57 dB), PEVNOST 15 MPa, VYZDĚNO NA MALTU M 10,0 MPa, TL. ZDIVA 300 MM
- VYZDĚNO NA VÁPENOCEMENTOVOU MALTU MVC 2,5 MPa, TL. ZDIVA 150 MM
- ZDIVO Z CHEL PLNÝCH PÁLENÝCH 290/140/65 MM, VYZDĚNO NA MVC 2,5 MPa, PŘÍČKY TL. 100, 150 MM
- ŽELEZOBETONOVÝ MONOLITICKÝ SLOUP
- ŽELEZOBETONOVÁ MONOLITICKÁ STĚNA

VÝPIS PREFA

- ● PŘEKLAD KP 14,5 – 1250 – 1 ks
- △ PŘEKLAD KP 11,5 – 1250 – 3 ks
- △△ PŘEKLAD KP 11,5 – 1000 – 1 ks
- □ PŘEKLAD 70/238/1500 – 8 ks

Dodatek č.1 - byty 1. NP

± 0,000 = 189,900 m n. m.

ARCHITEKT : ING. ARCH. F. PETR	DOP. PROJEKTANT STAVBY: ING. JIŘÍ TOMIS	PROJEKTANT PROFESE : ING. JIŘÍ TOMIS	VYPRACOVAL : ING. JIŘÍ TOMIS
KRAJ : ZLÍNSKÝ	OBEC : OTROKOVICE		
INVESTOR : SMO Trávníky, s.r.o., Zlínská 172, 765 02 Otrokovice			
stavba : Rezidence U Dřevnice, tř. Osvobození, Otrokovice SO 01 - Integrovaný dům			
oddíl : D.1.1 Architektonické a stavební řešení			
obsah : Půdorys 1. podlaží			

KB projekt, s.r.o., Jubilejní 1903/8, 760 01 Zlín, IČO: 25507955, DIČ: SK2025507955, http://kbprojekt.sk/.cz

DATUM	KVĚTEN 2021
FORMÁT	14 A4
STUPEŇ	PROJEKT PRO RS
ZAKÁZK. Č.	
měřítko :	číslo výkresu :
1:50	D.1.1-2